


Kasutusõigusega koormatava maa-ala asendiplaan Tartu linnas
Herne tn 42b

- ① 6474882; 658650
- ② 6474876; 658658
- ③ 6474878; 658663
- ④ 6474950; 658722

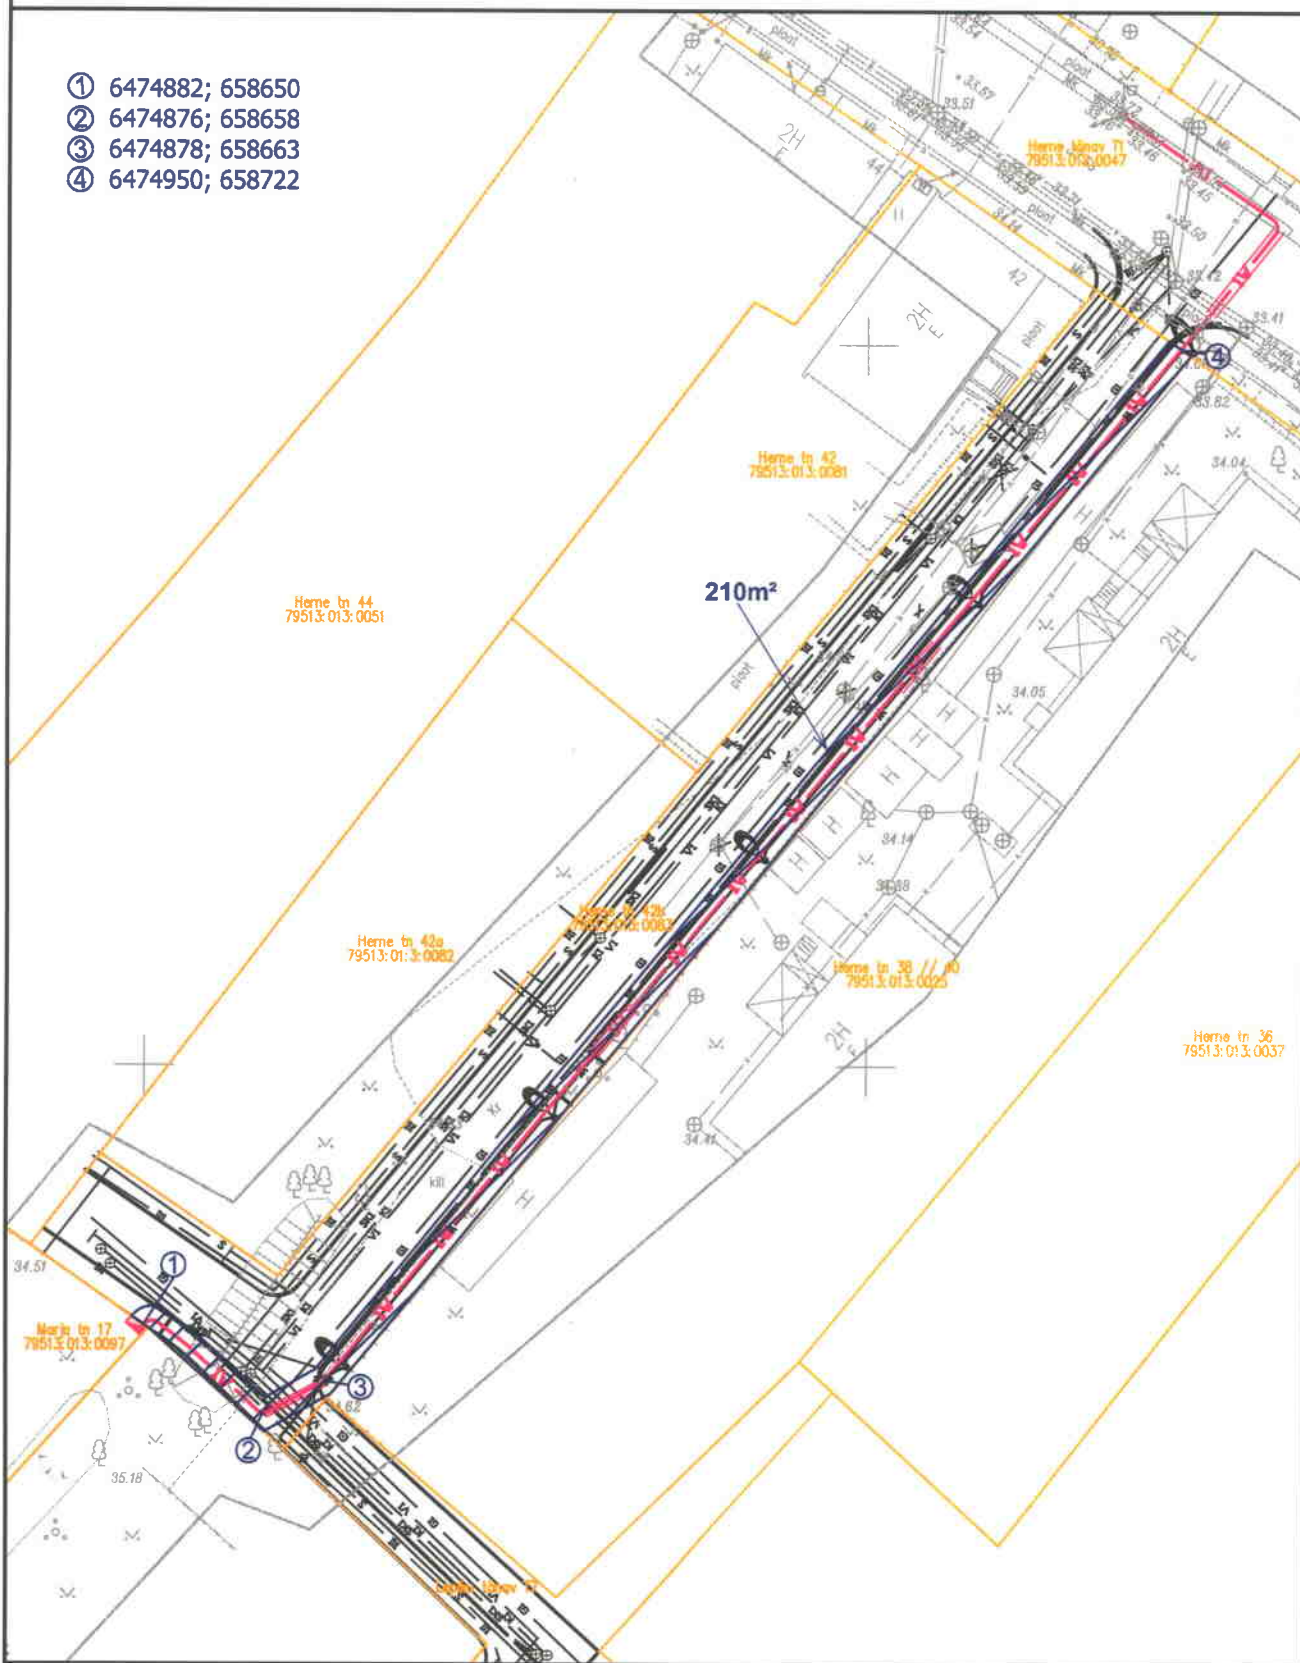

Tingmargid

1:500

- 1W— projekteeritud 0,4 kV maakaabelliin
- ▭ projekteeritud liitumiskilp
- ▭ katastripiir
- ▨ kasutusõigusega koormatud maa-ala

Koostas: Hendrik Vissel