


Kasutusõigusega koormatava maa-ala asendiplaan Tartu linn
Nõva tänav T3

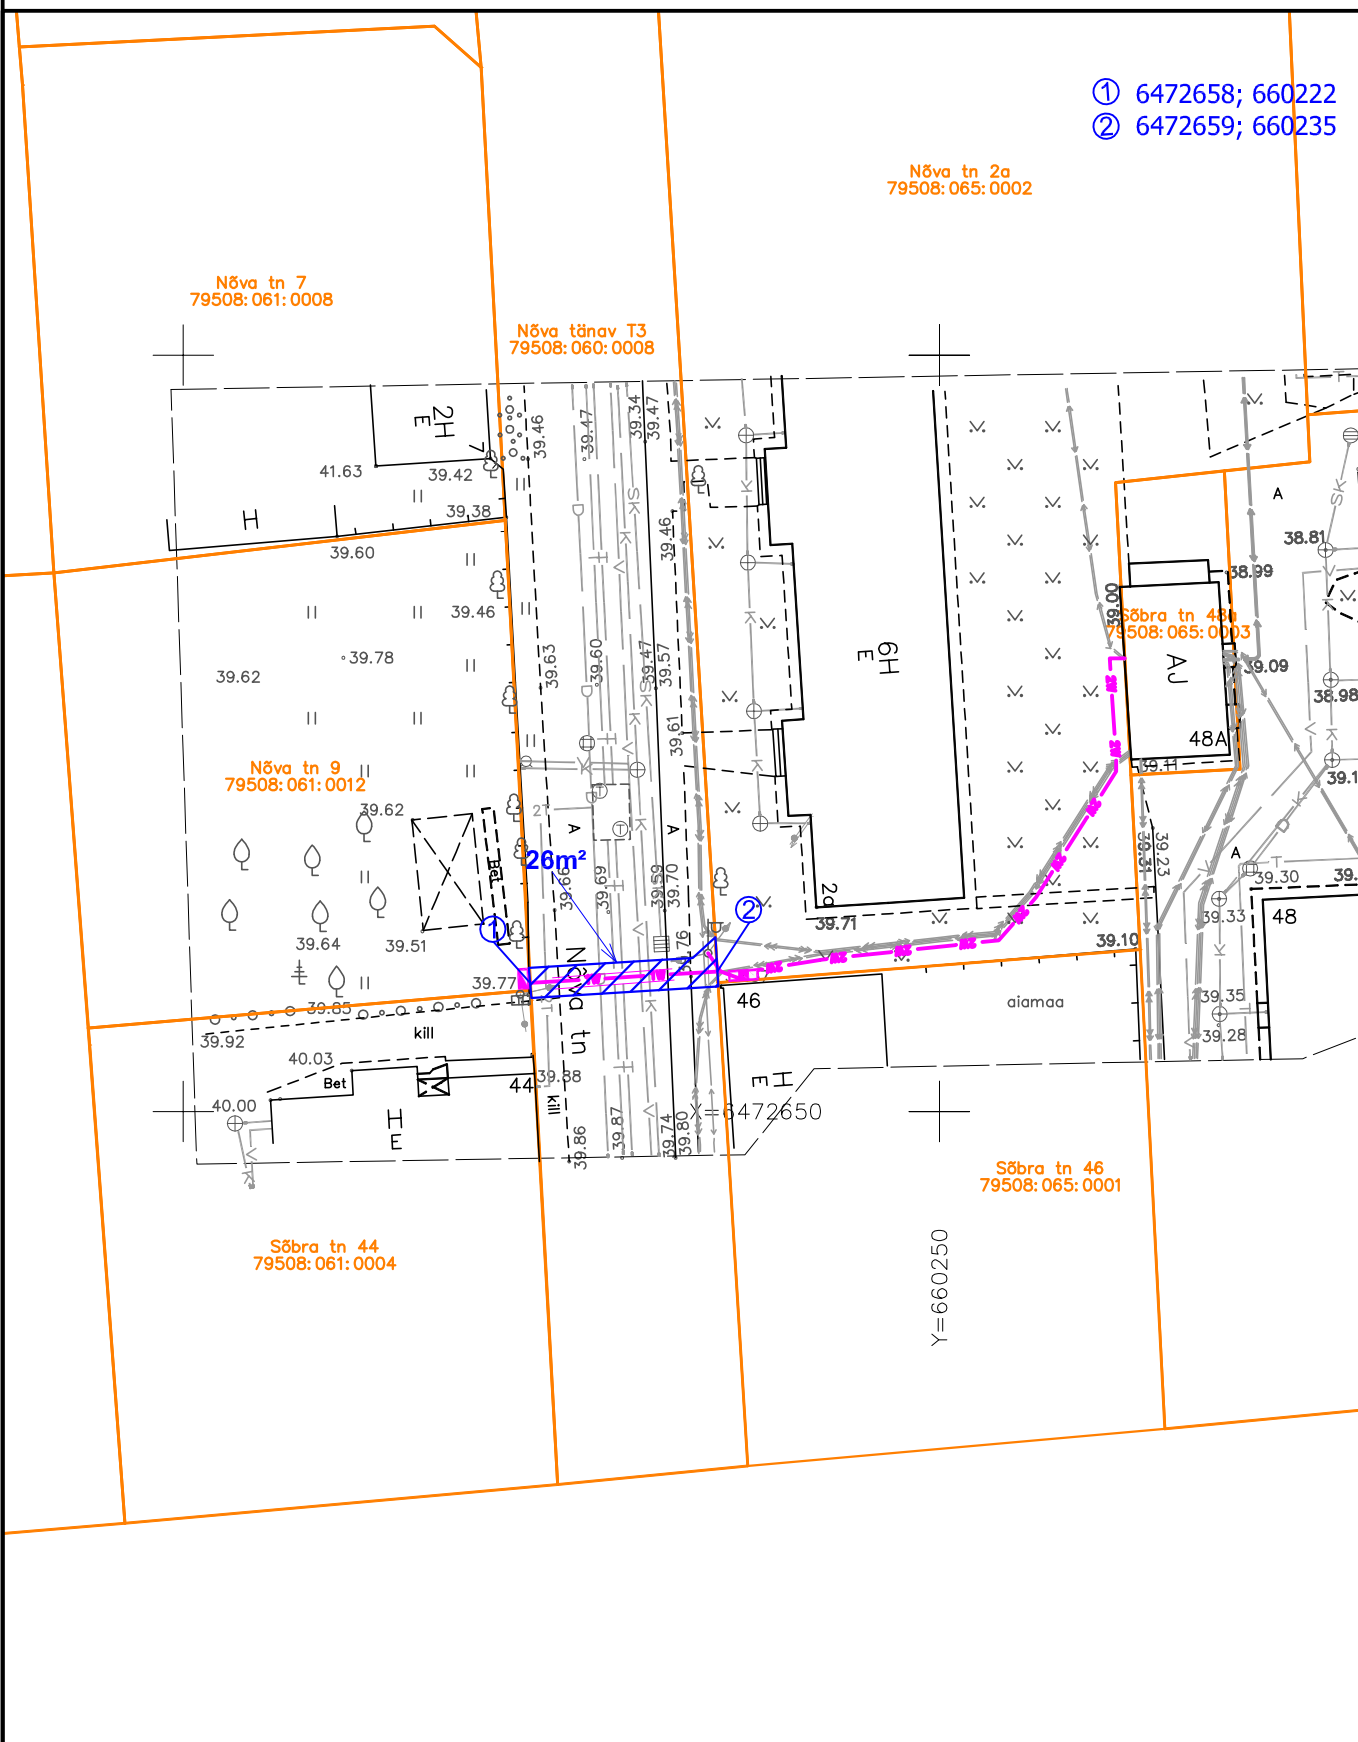

① 6472658; 660222
② 6472659; 660235

Nõva tn 2a
79508:065:0002

Nõva tn 7
79508:061:0008

Nõva tänav T3
79508:060:0008

Nõva tn 9
79508:061:0012

Sõbra tn 48A
79508:065:0003

Sõbra tn 46
79508:065:0001

Sõbra tn 44
79508:061:0004

Y=660250

Tingmärgid

1:500

- 1W— projekteeritud 0,4 kV maakaabelliin
- projekteeritud liitumiskilp
- projekteeritud jaotuskilp
- katastripiir
- kasutusõigusega koormatud maa-ala