
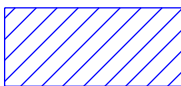


ISIKLIKU KASUTUSÕIGUSEGA KOORMATAVA ALA SKEEM

Ladva tänav T1 (79515:011:0031)

M 1:500

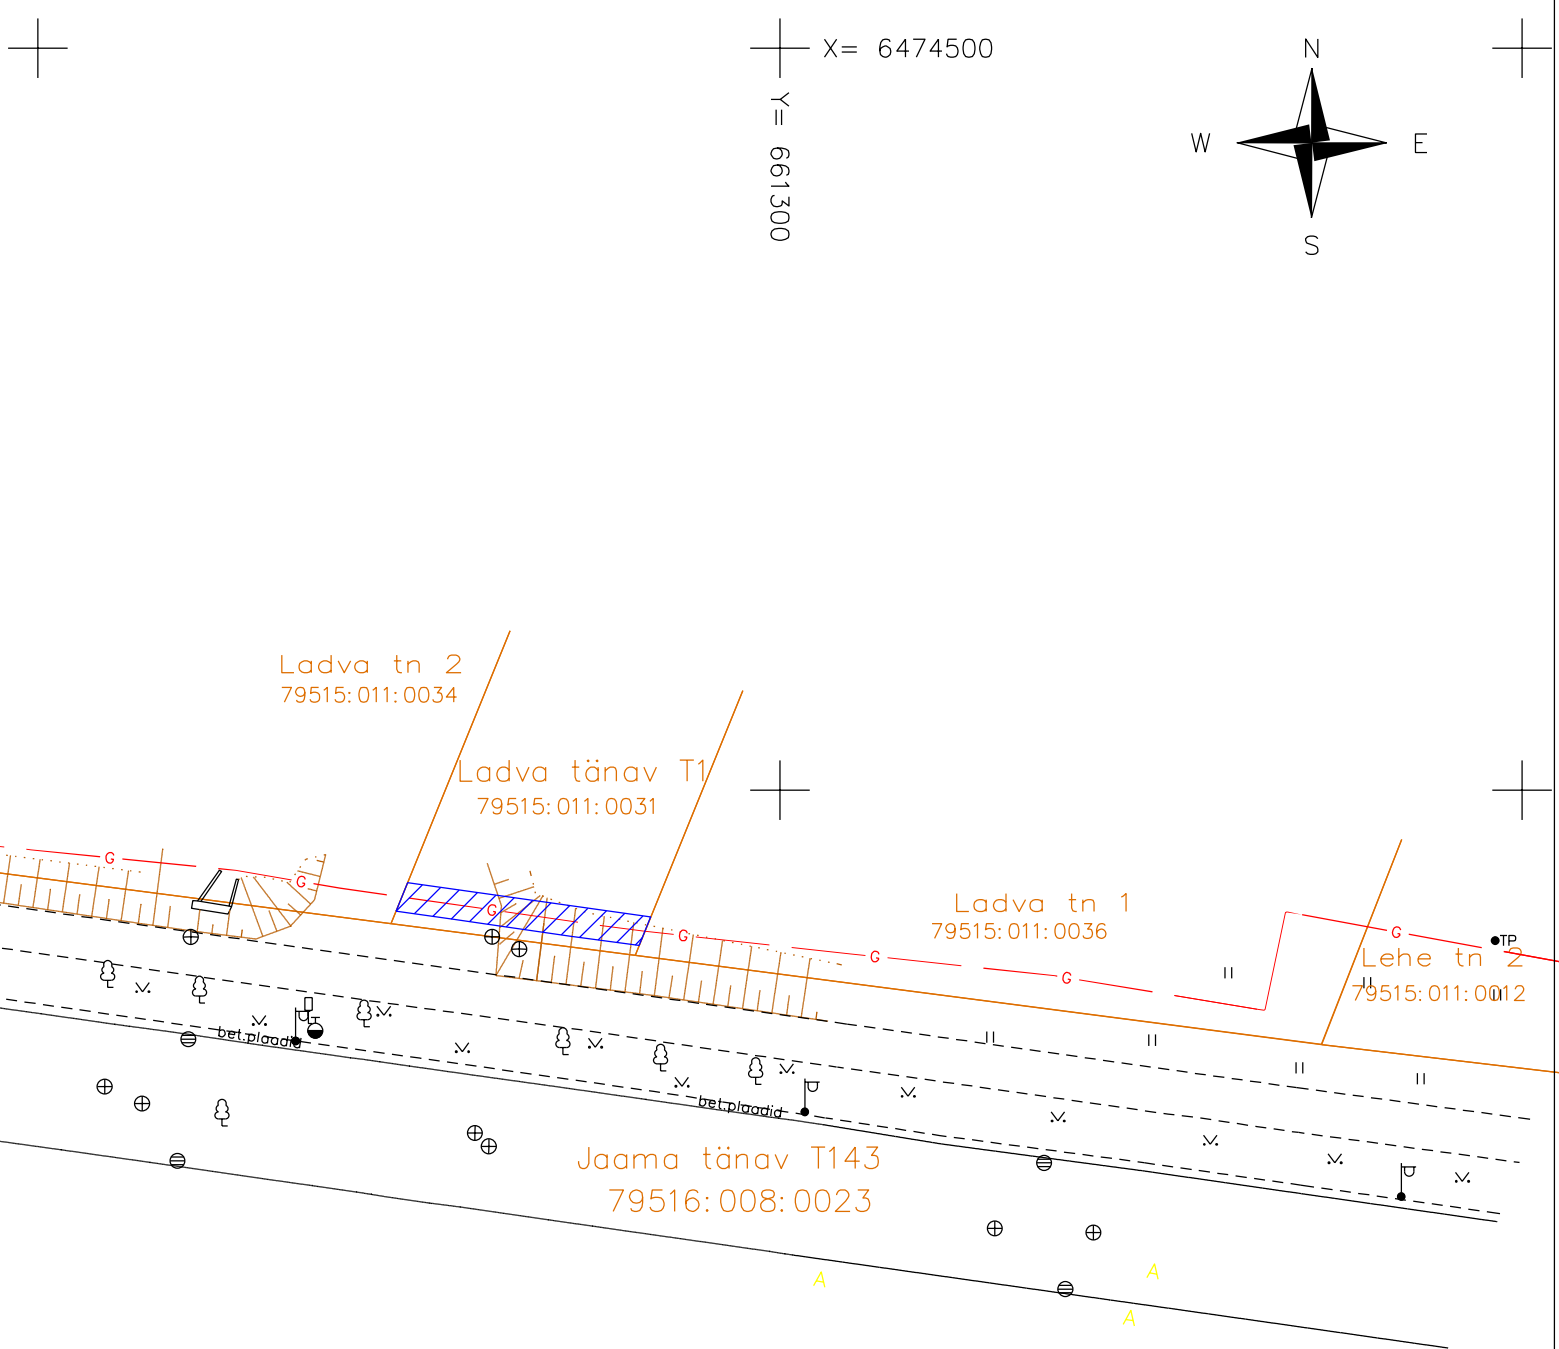

Gaasitoru isikliku kasutusõiguse maa-ala

33 m<sup>2</sup>

Isikliku kasutusõiguse maa-ala pindala

Koostas: Andrus Mulla