



Kasutusõigusega koormatava maa-ala asendiplaan Tartu linnas  
Aleksandri tn 10

- ① 6473792; 659715
- ② 6473808; 659730
- ③ 6473825; 659747
- ④ 6473826; 659746
- ⑤ 6473825; 659748
- ⑥ 6473818; 659756
- ⑦ 6473816; 659756

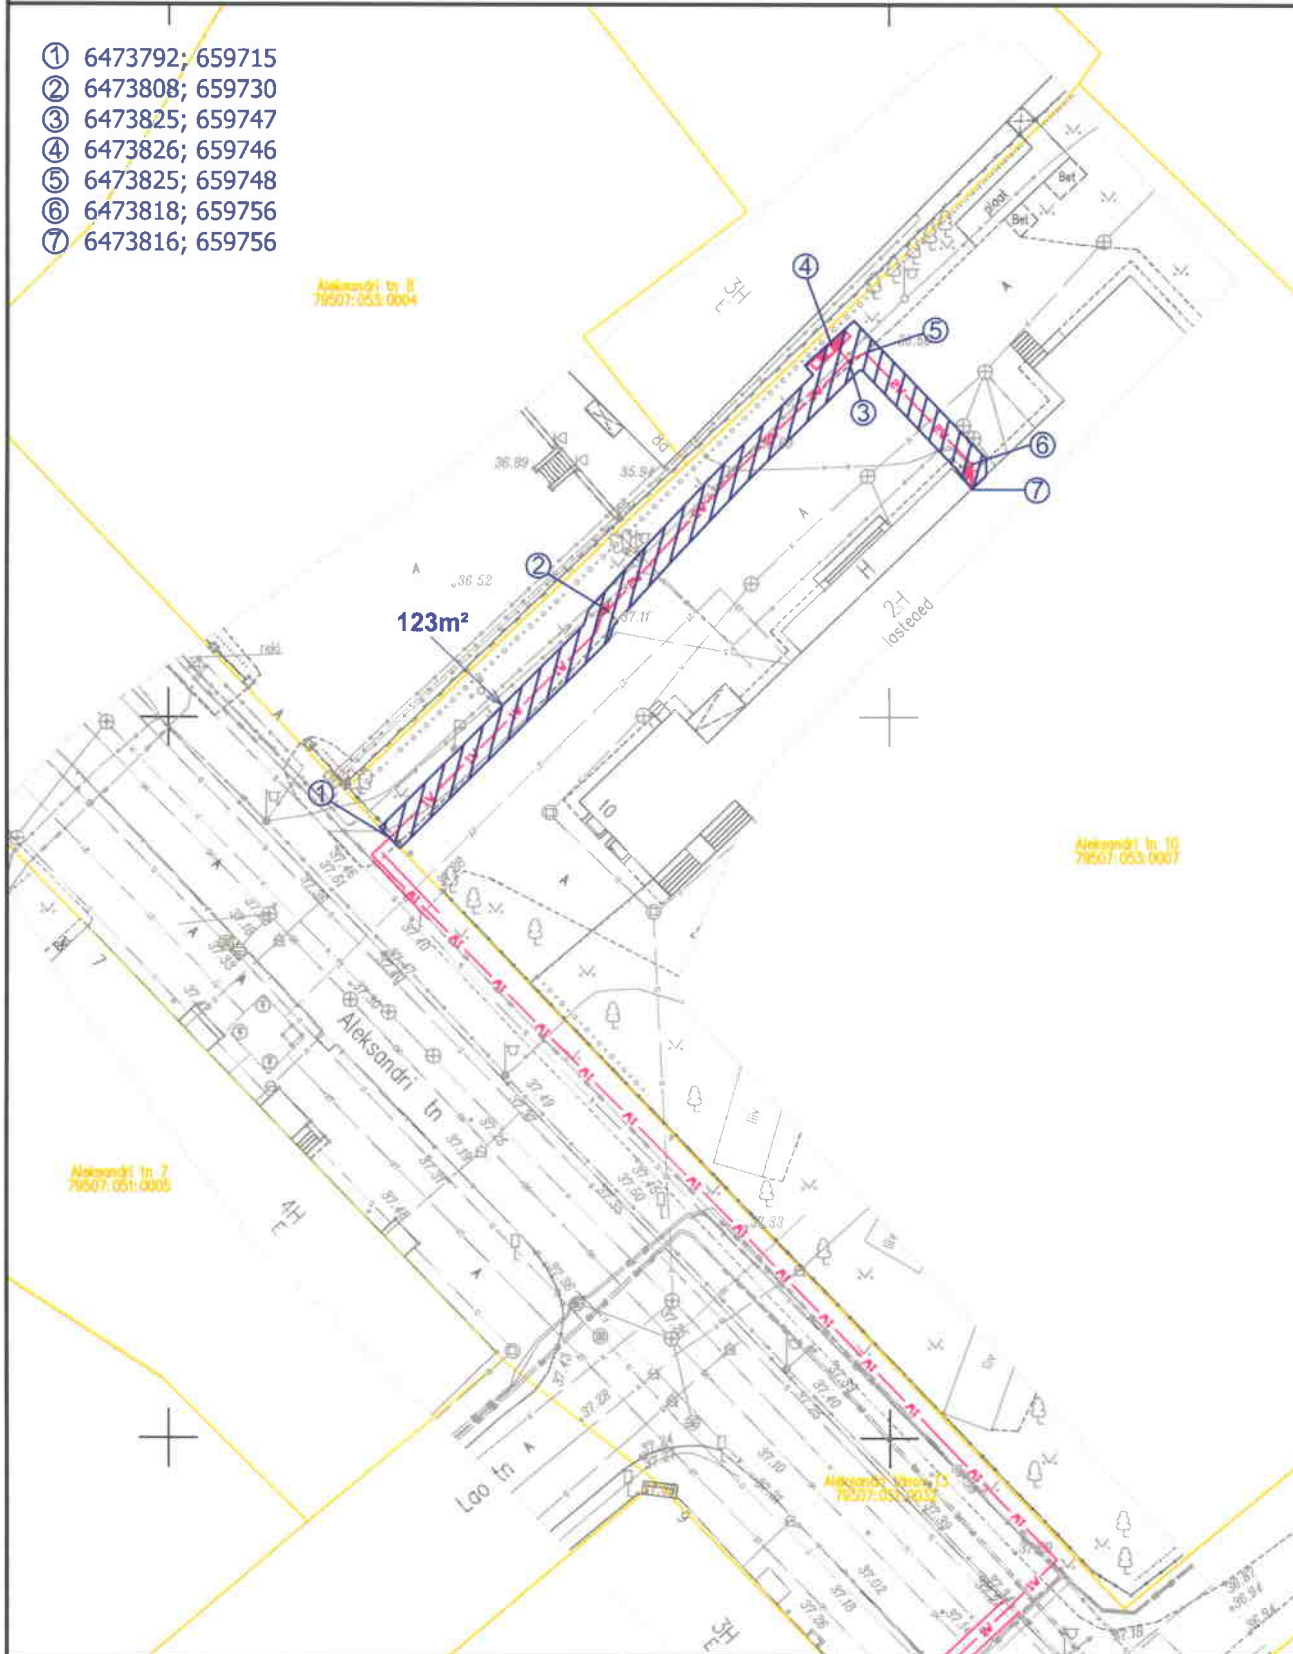

Tingmärgid

1:500

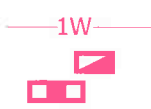

projekteeritud 0,4 kV maakaabelliin  
projekteeritud liitumiskilp  
projekteeritud jaotuskilp  
katastripiir



kasutusõigusega koormatud maa-ala

Koostas: H. Vissel