


Kasutusõigusega koormatava maa-ala asendiplaan Tartu linnas
Aleksandri tänav T3

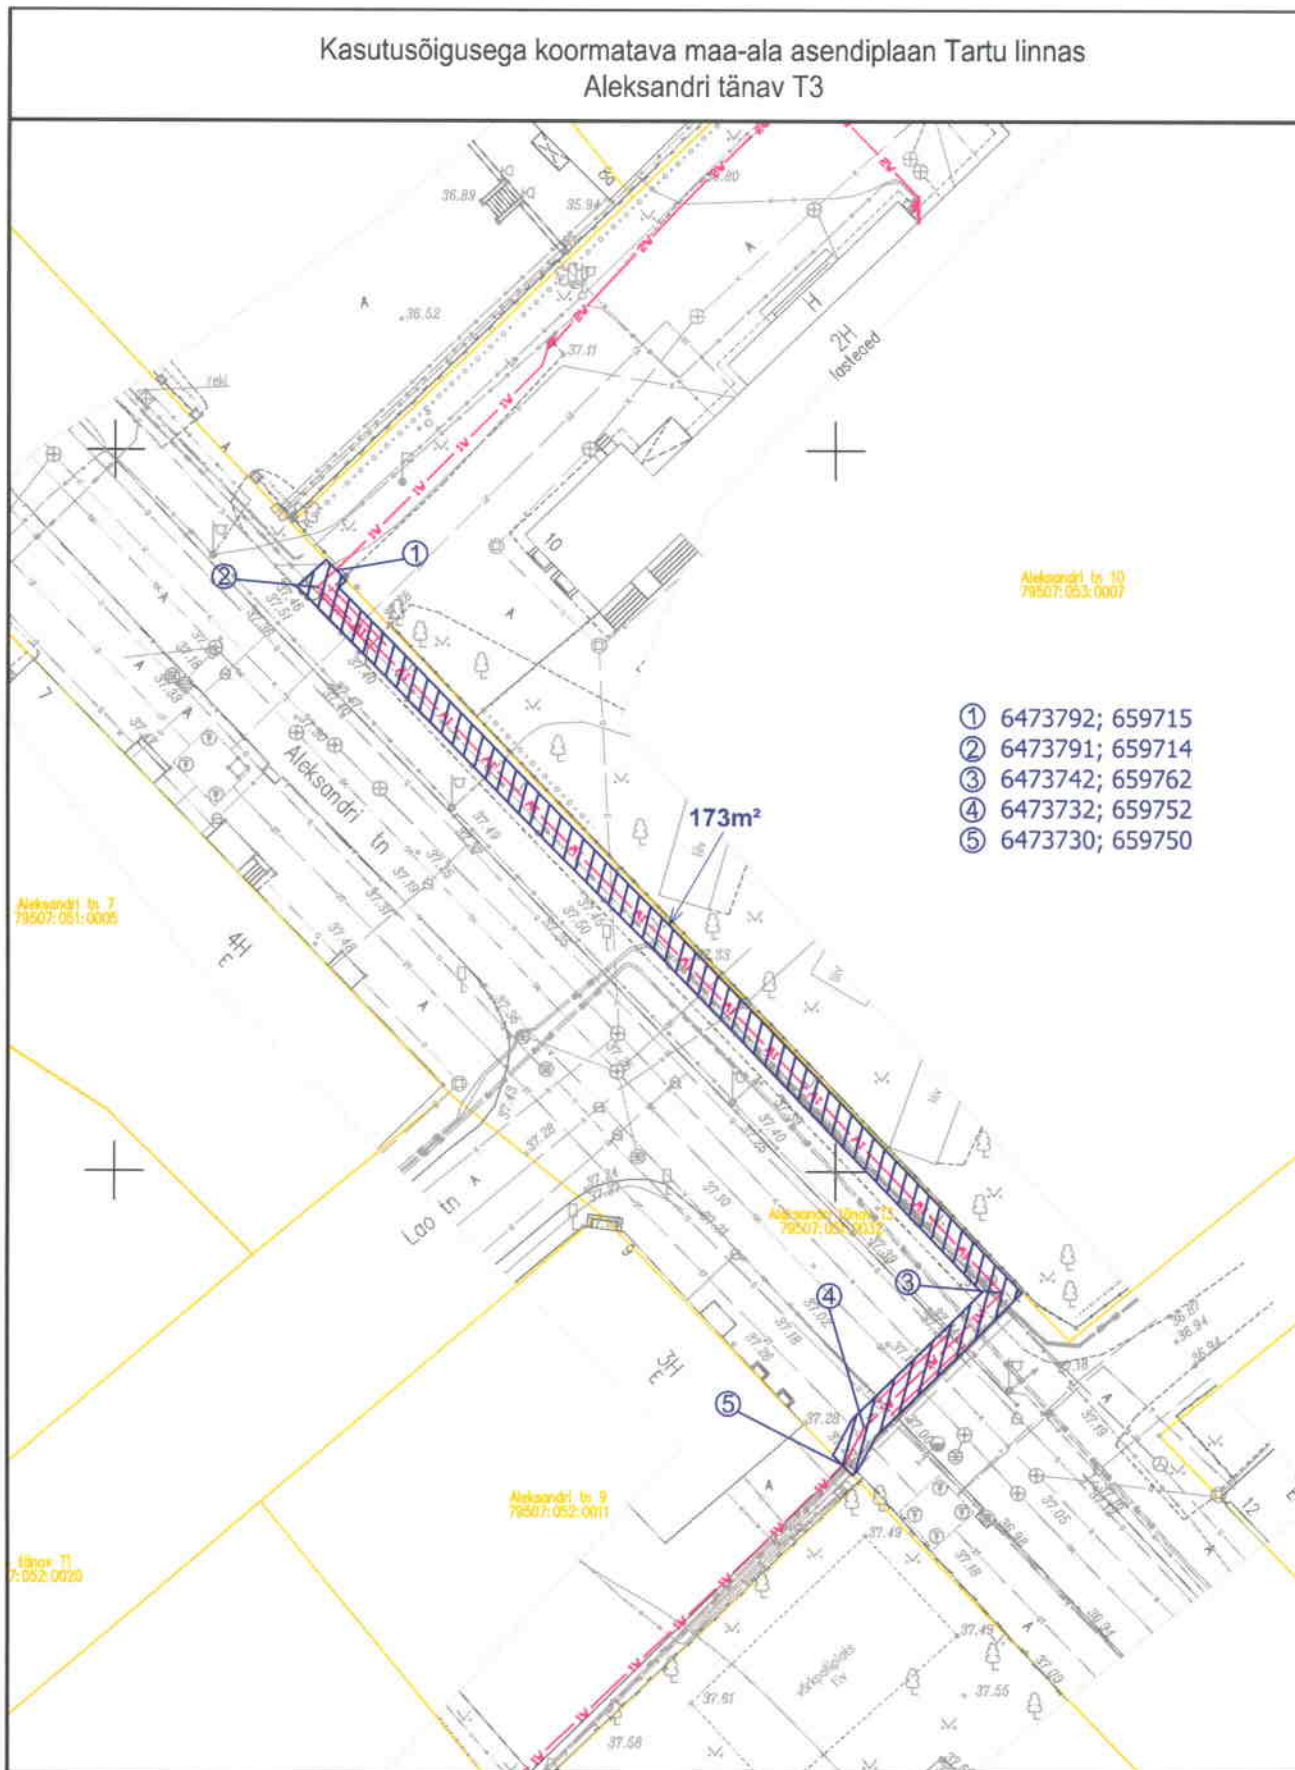

Aleksandri tn 10
79507:053:0007

- ① 6473792; 659715
- ② 6473791; 659714
- ③ 6473742; 659762
- ④ 6473732; 659752
- ⑤ 6473730; 659750

Aleksandri tn 7
79507:051:0005


Aleksandri tn 11
79507:053:0013

Aleksandri tn 9
79507:052:0011

Lao tn
79507:052:0020

Tingmäärgid

1:500

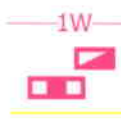

projekteeritud 0,4 kV maakaabelliin
projekteeritud liitumiskilp
projekteeritud jaotuskilp
katastripiir



kasutusõigusega koormatud maa-ala

Koostas : H. Vissel