


## Hoone ja kinnistu adresseerimise skeem

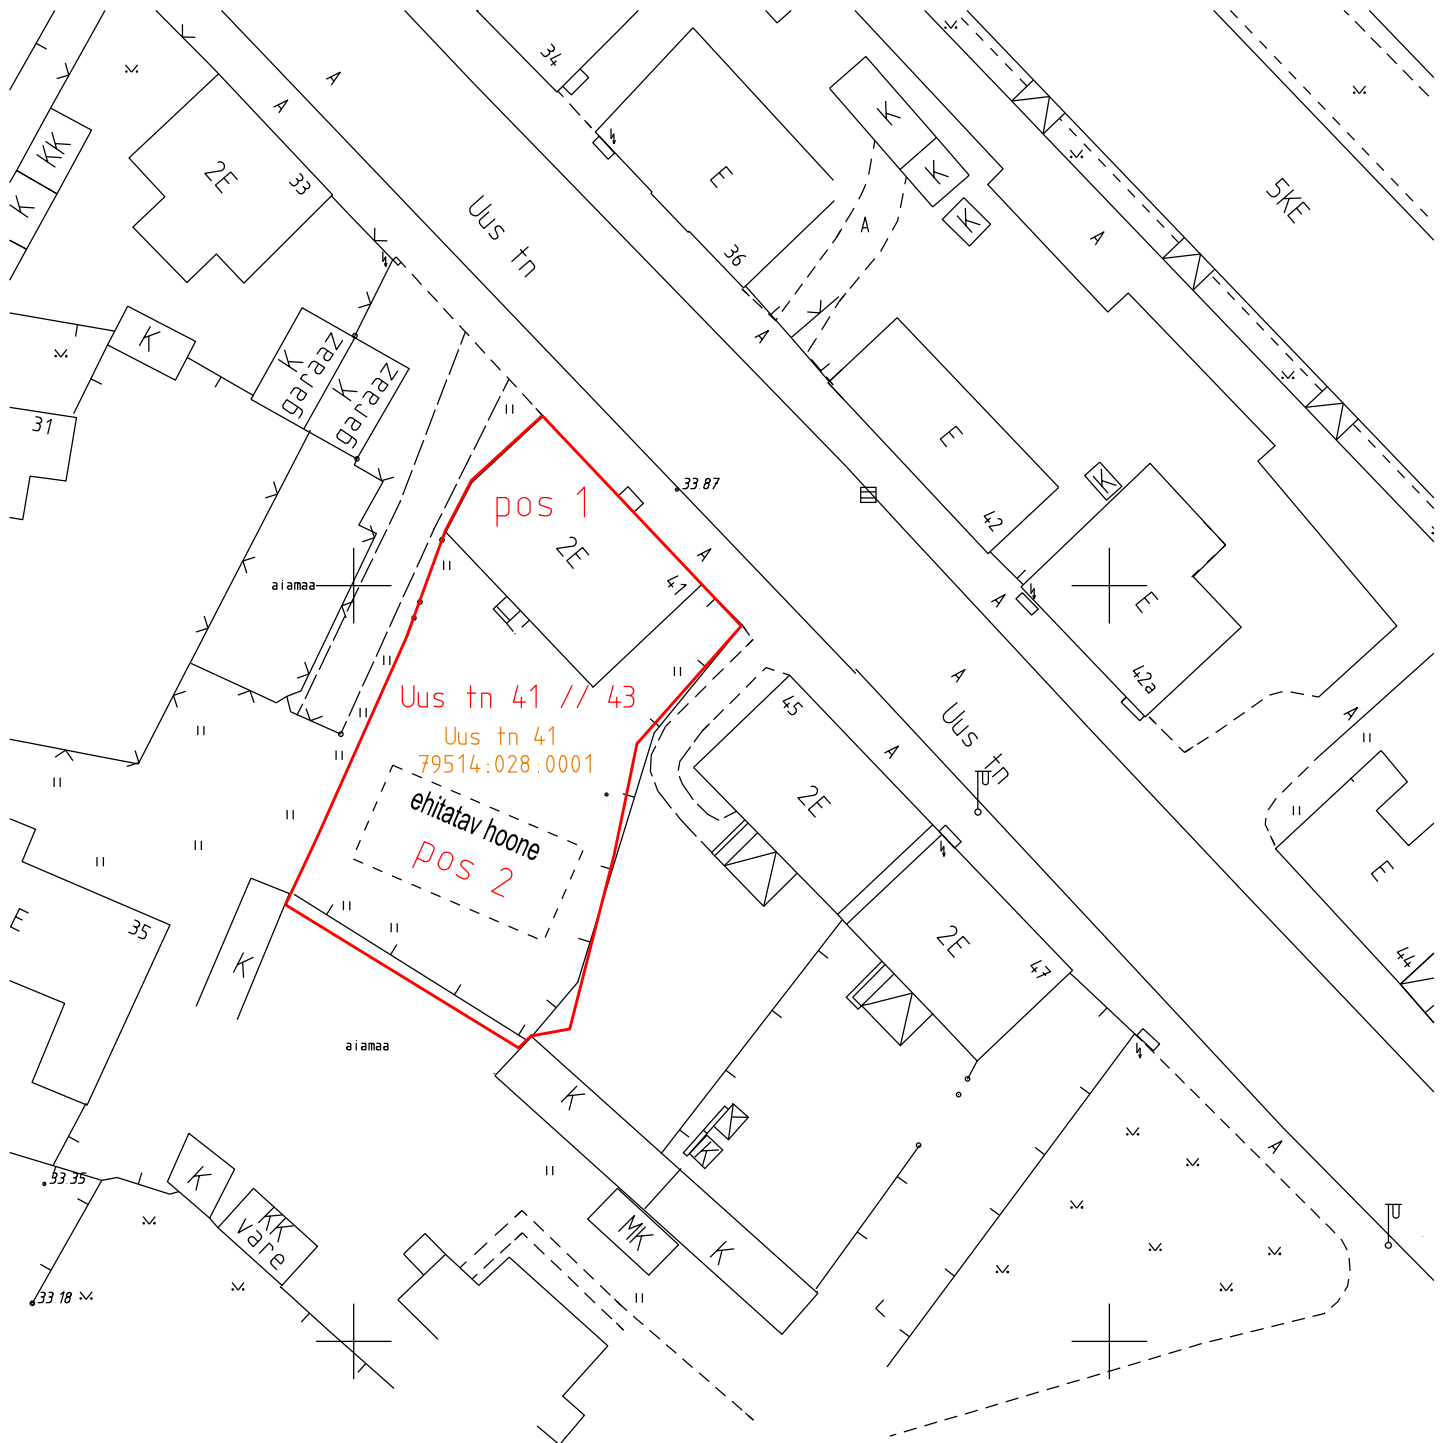

- kinnistu piir
- Uus tn 41 // 43 uus kinnistu address
- Uus tn 41 kinnistu address
- pos 1 Uus tn 41 (aadressipunkti koordinaadid X= 6474452.50 Y= 660314.50)
- pos 2 Uus tn 43 (aadressipunkti koordinaadid X= 6474431.50 Y= 660307.50)
- (aadressipunkti koordinaadid L-EST'97 süsteemis)

Koostas: Tartu LV LPMKO maakorraldaja T. Sarnik

21.12.2011