


Kasutusõigusega koormatava maa-ala asendiplaan Tartu linnas
Julius Kuperjanovi tänav T1

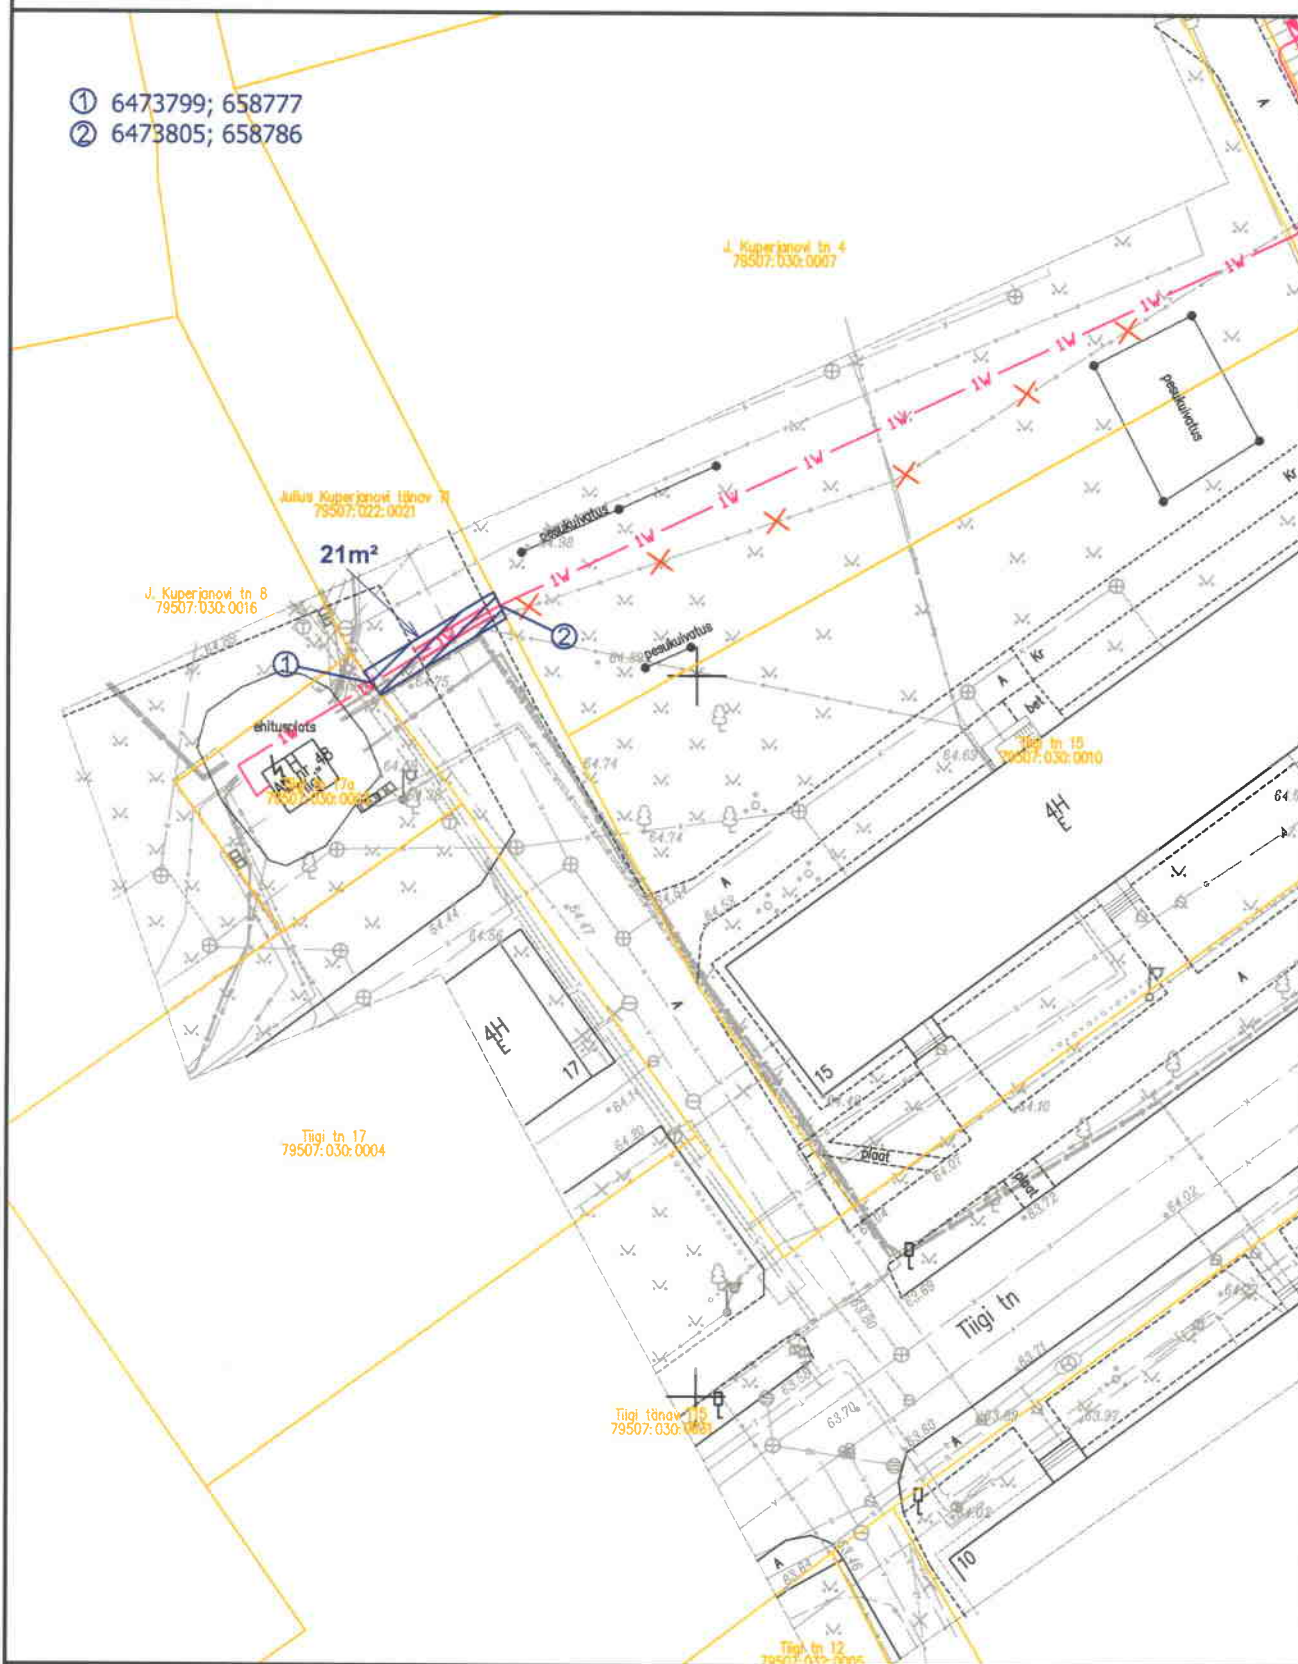

Tingmärgid

1:500

—1W—

projekteeritud 0,4 kV maakaabelliin



kasutusõigusega koormatud maa-ala

—katasripiir

Koostas: H. Vissel