


Kasutusõigusega koormatava maa-ala asendiplaan Tartu linn
Kummeli tänav T1

- ① 6476560; 659025
- ② 6476561; 659027

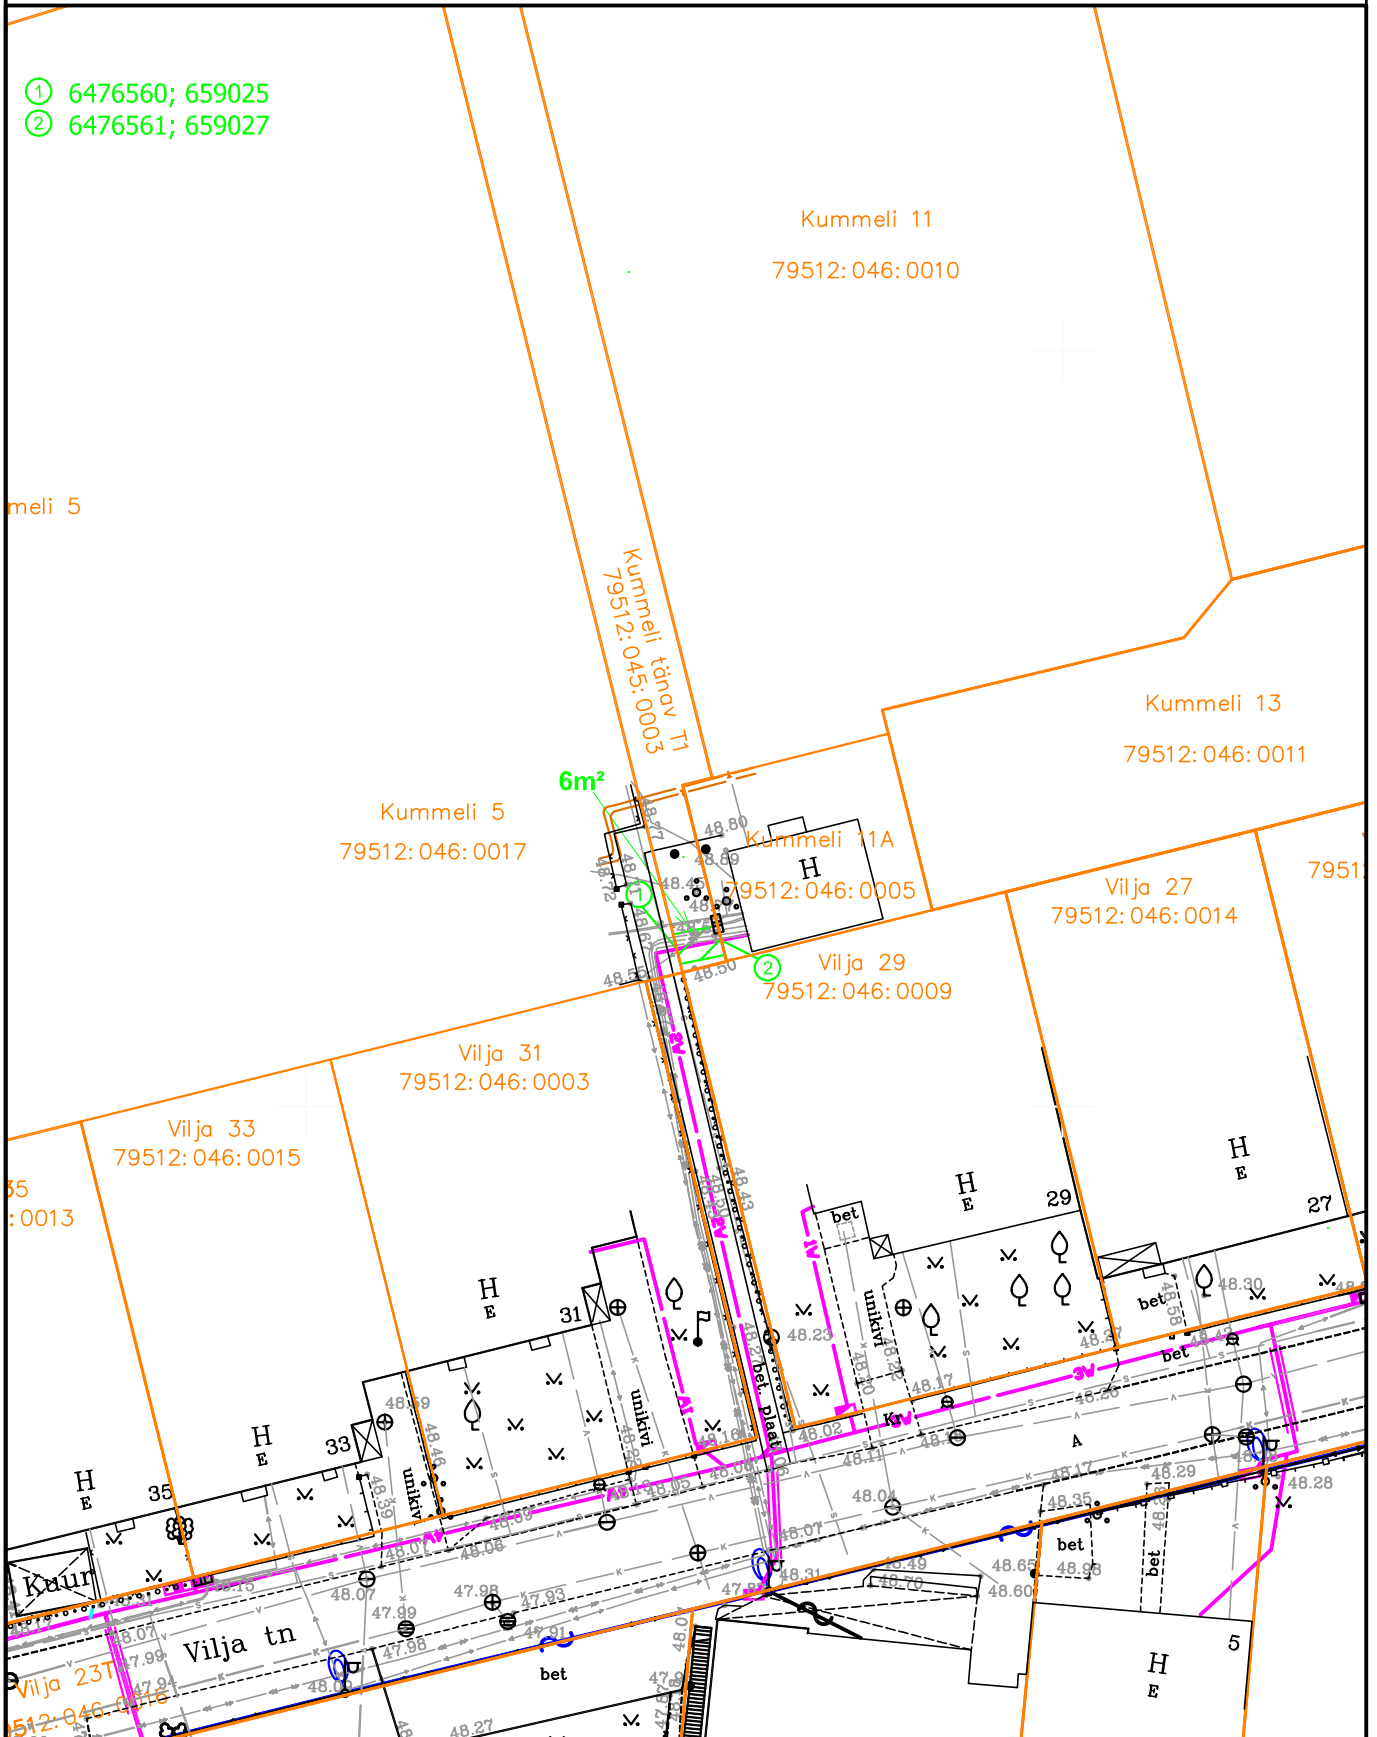

Tingmärgid

1:500

—1W— projekteeritud 0,4 kV maakaabelliin
— katastripiir



kasutusõigusega koormatud maa-ala

Koostas: Hendrik Vissel