


Kasutusõigusega koormatava maa-ala asendiplaan Tartu linn
Kummeli tn. 5

- ① 6476559; 659023
- ② 6476560; 659025

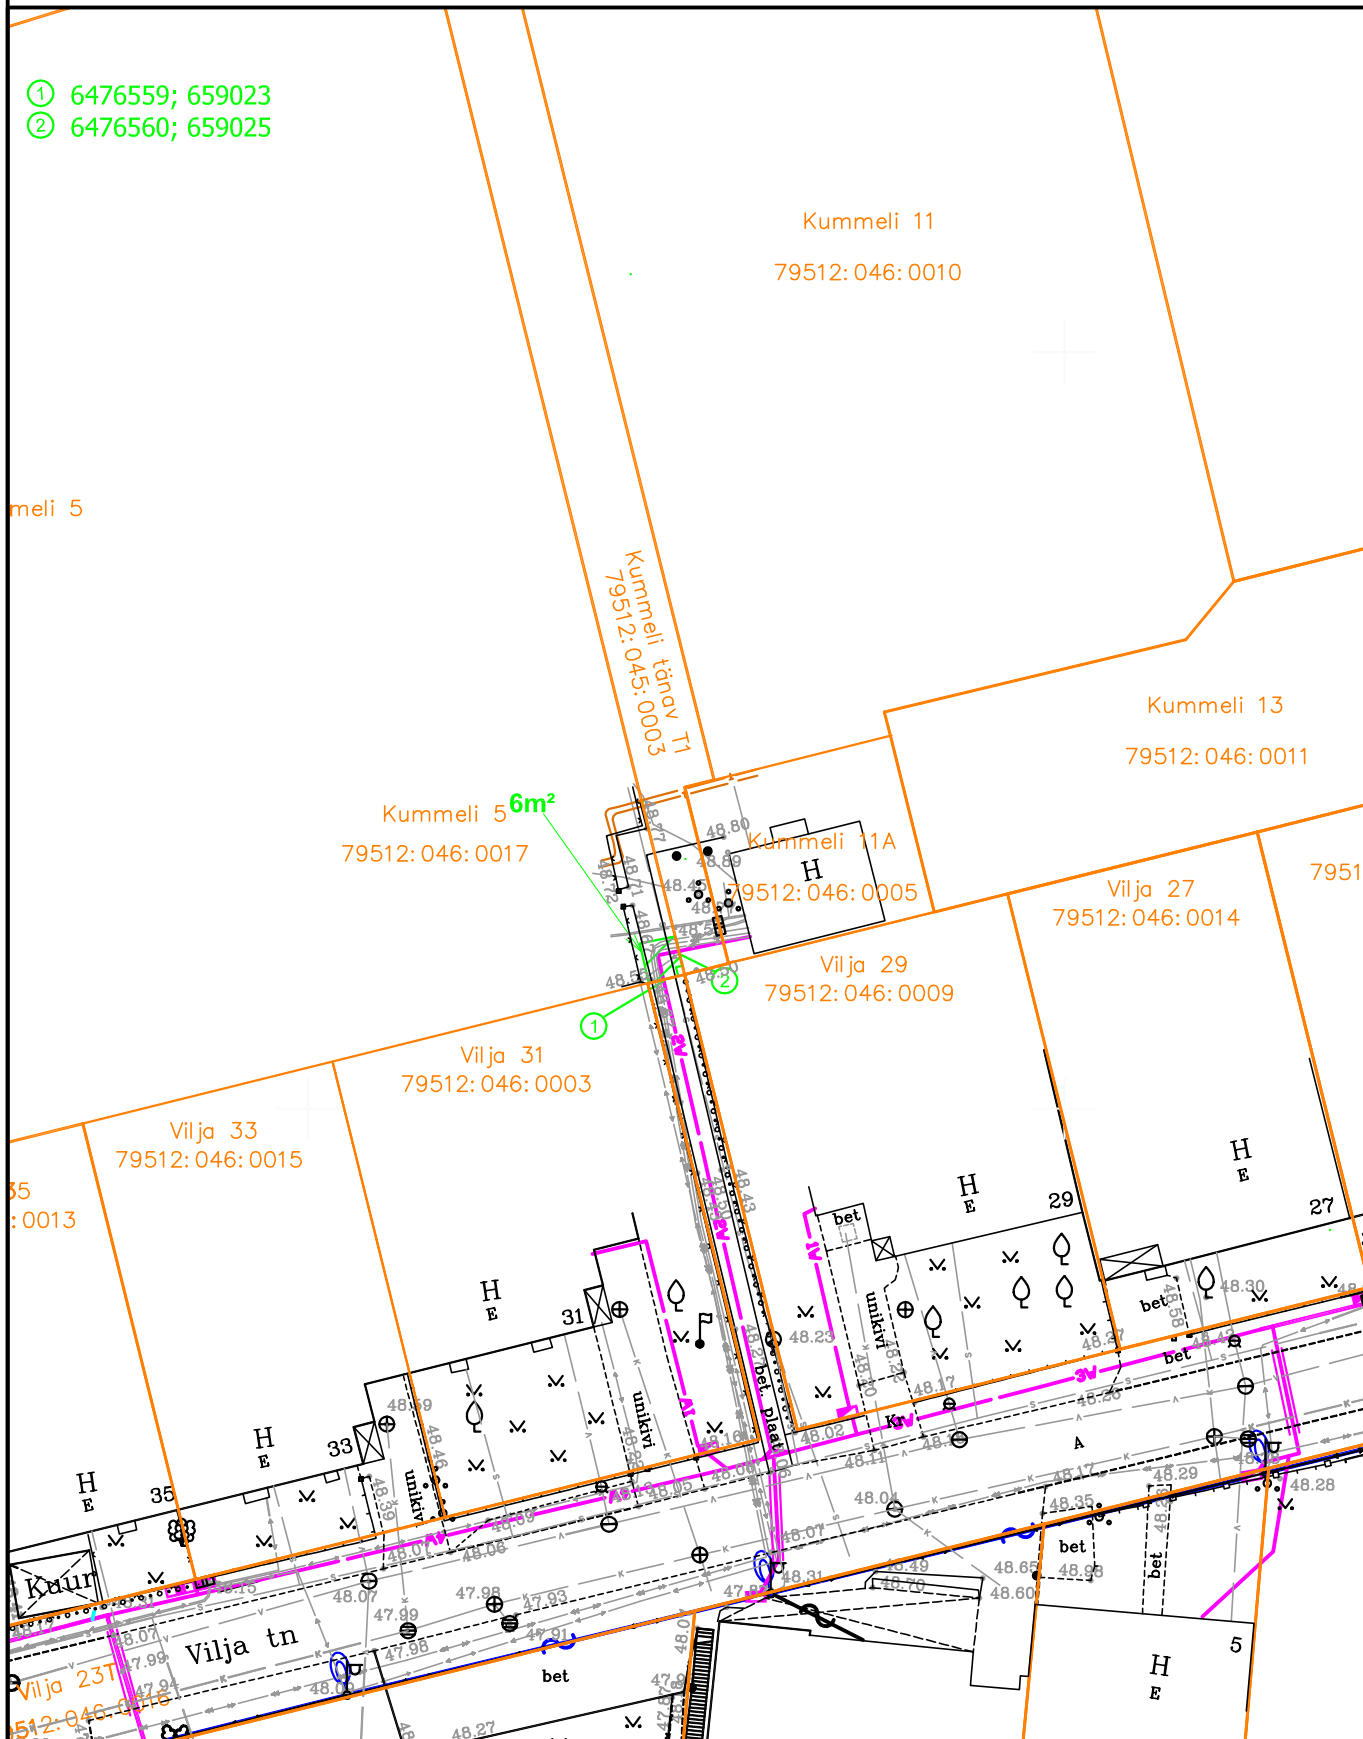

Tingmärgid

1:500

—1W— projekteeritud 0,4 kV maakaabelliin
— katastripiir

 kasutusõigusega koormatud maa-ala

Koostas: Hendrik Vissel