



Kasutusõigusega koormatava maa-ala asendiplaan Tartu linn Vilja tänav T21

- ① 6476540; 659121
- ② 6476547; 659144

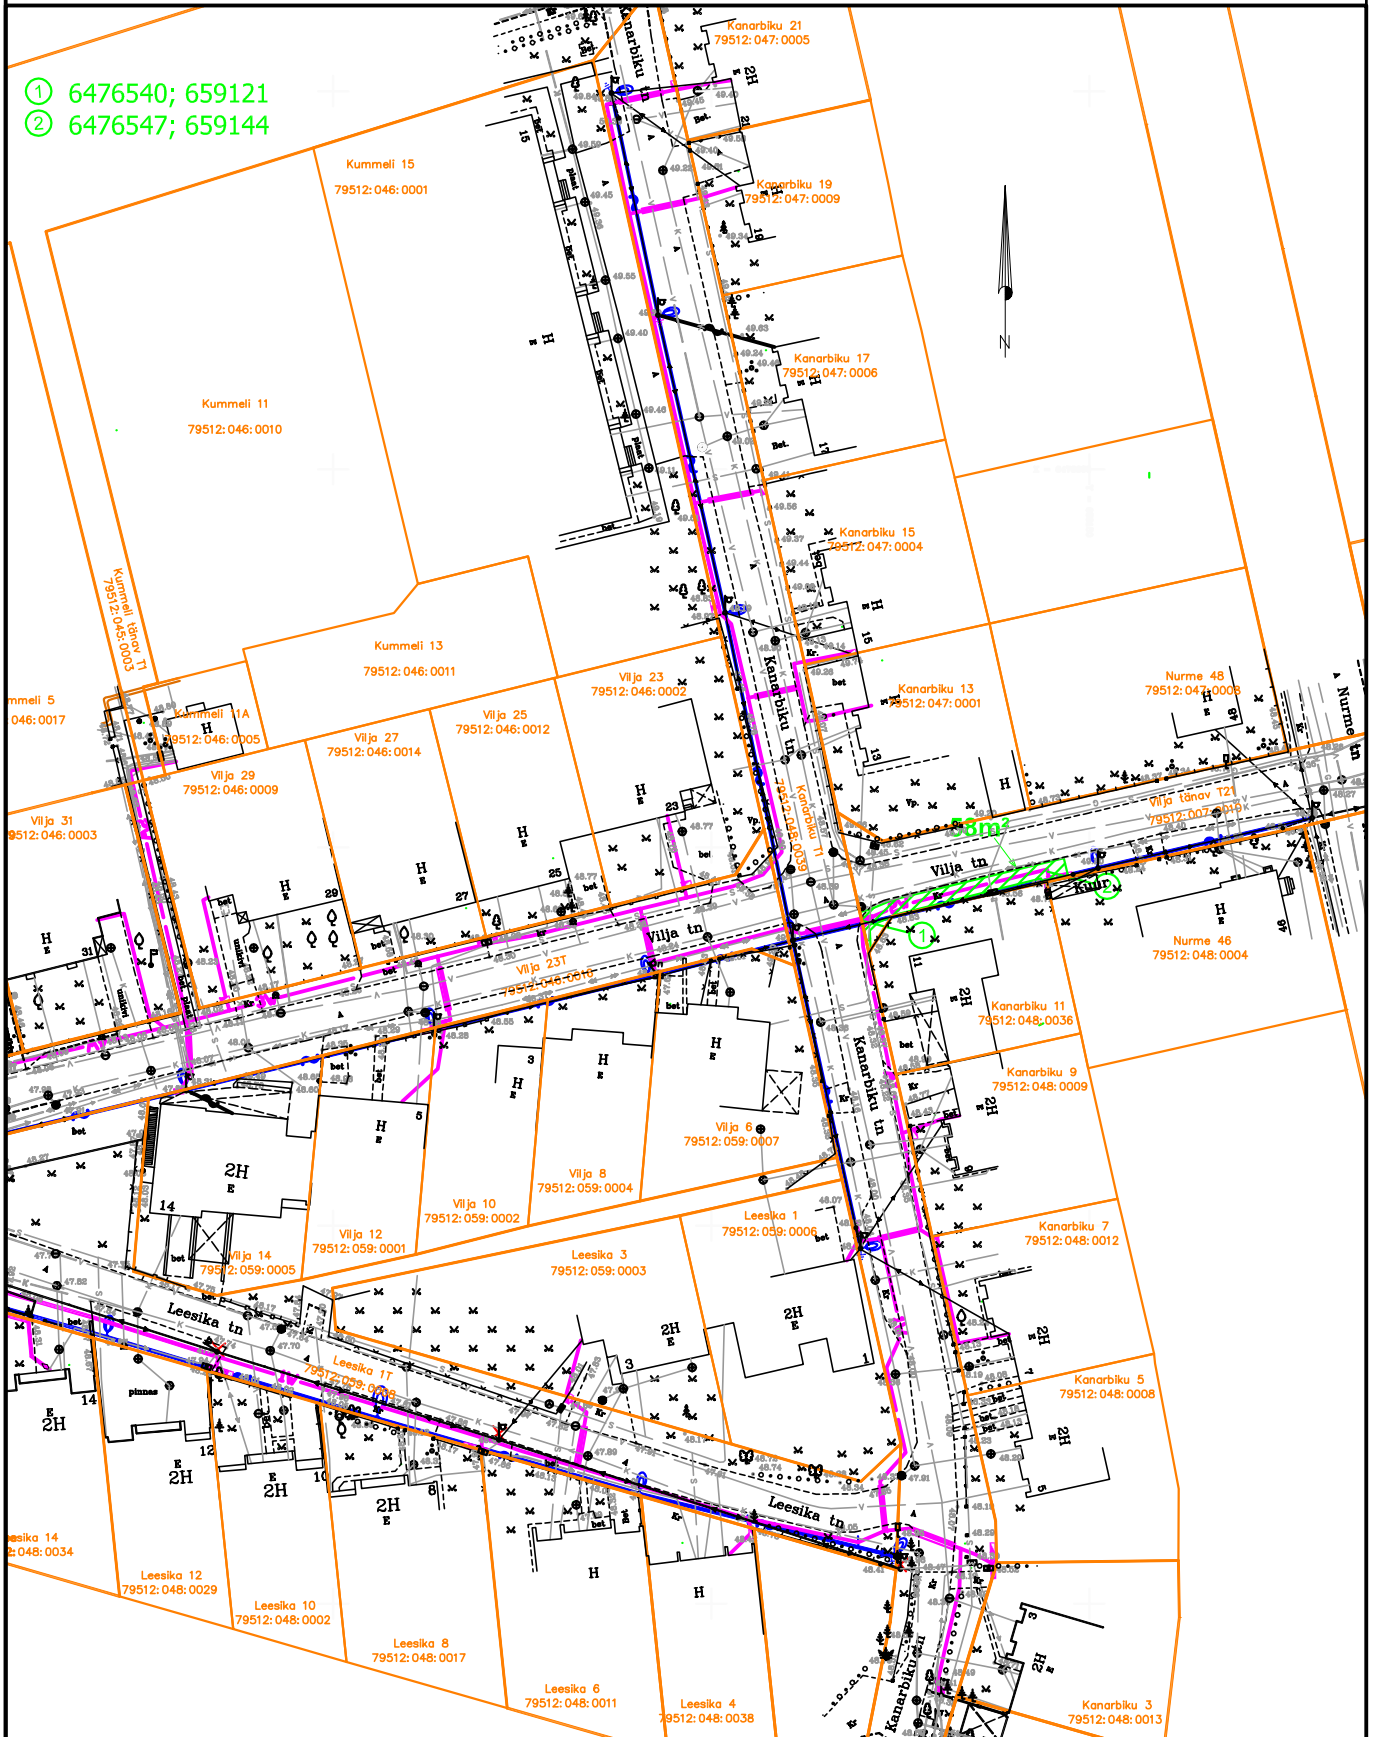

Tingmargid

1:1000

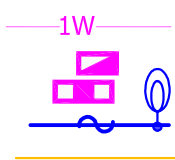

—1W— projekteeritud 0,4 kV maakaabelliin
 projekteeritud liitumiskilp
 projekteeritud jaotuskilp
 projekteeritud tänavavalgutusliinid
 ————— katastripiir



kasutusõigusega koormatud maa-ala

Koostas: Hendrik Vissel