



Kasutusõigusega koormatava maa-ala asendiplaan Tartu linn Leesika tänav T1

- ① 6476502; 658967
- ② 6476497; 658986
- ③ 6476508; 658989
- ④ 6476492; 659005
- ⑤ 6476483; 659035
- ⑥ 6476472; 659070
- ⑦ 6476468; 659082
- ⑧ 6476475; 659084
- ⑨ 6476477; 659081
- ⑩ 6476461; 659105
- ⑪ 6476458; 659119
- ⑫ 6476460; 659123
- ⑬ 6476466; 659122
- ⑭ 6476469; 659125

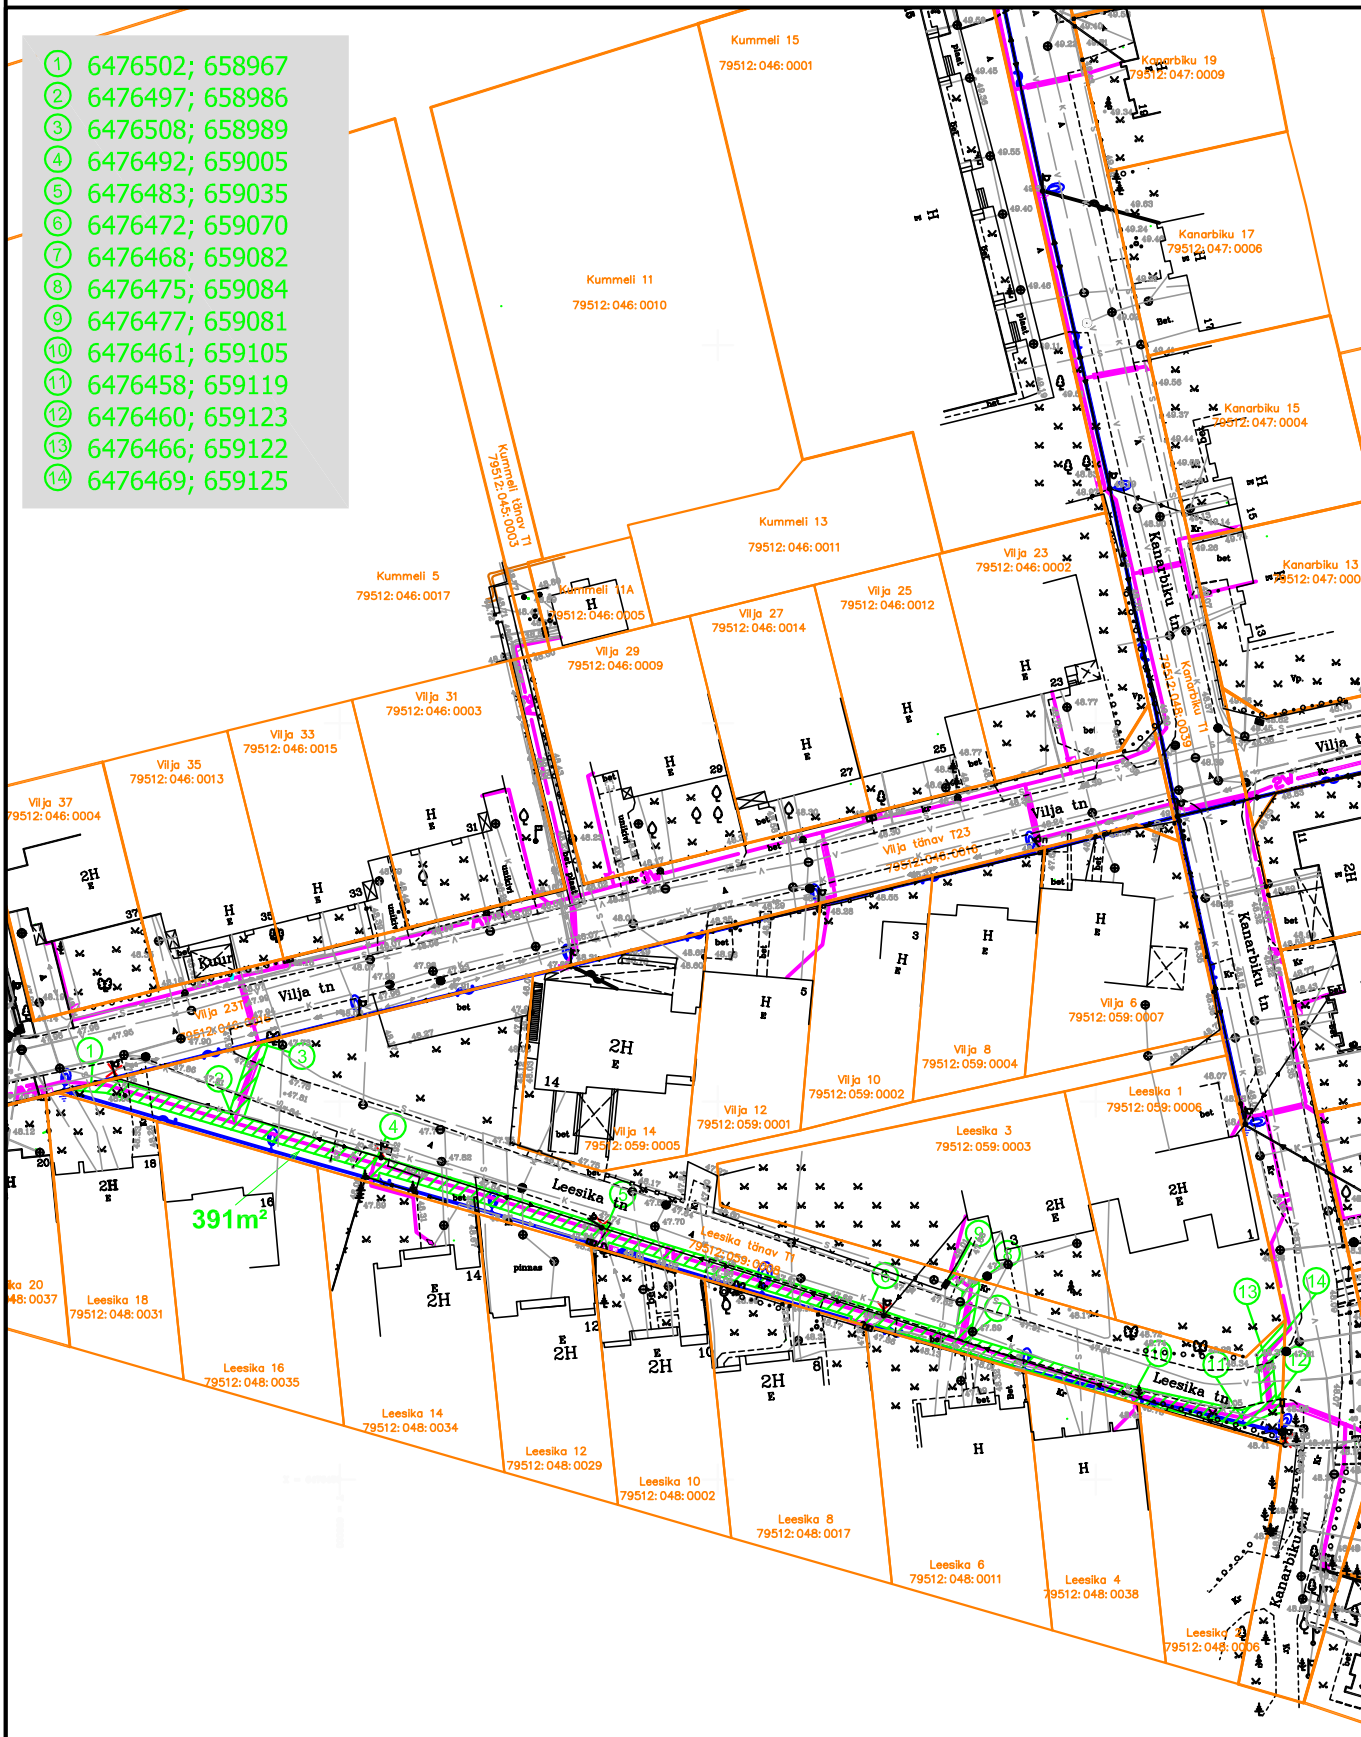

Tingmargid

1:1000

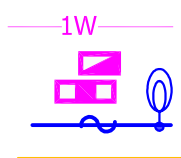

—1W— projekteeritud 0,4 kV maakaabelliin
 projekteeritud liitumiskilp
 projekteeritud jaotuskilp
 projekteeritud tänavavalgutusliinid
 —— katastripiir



kasutusõigusega koormatud maa-ala

Koostas: Hendrik Vissel