



Tartu maakond, Tartu linn, Põhjatamme puistee T1, katastritunnus 79517:026:0021

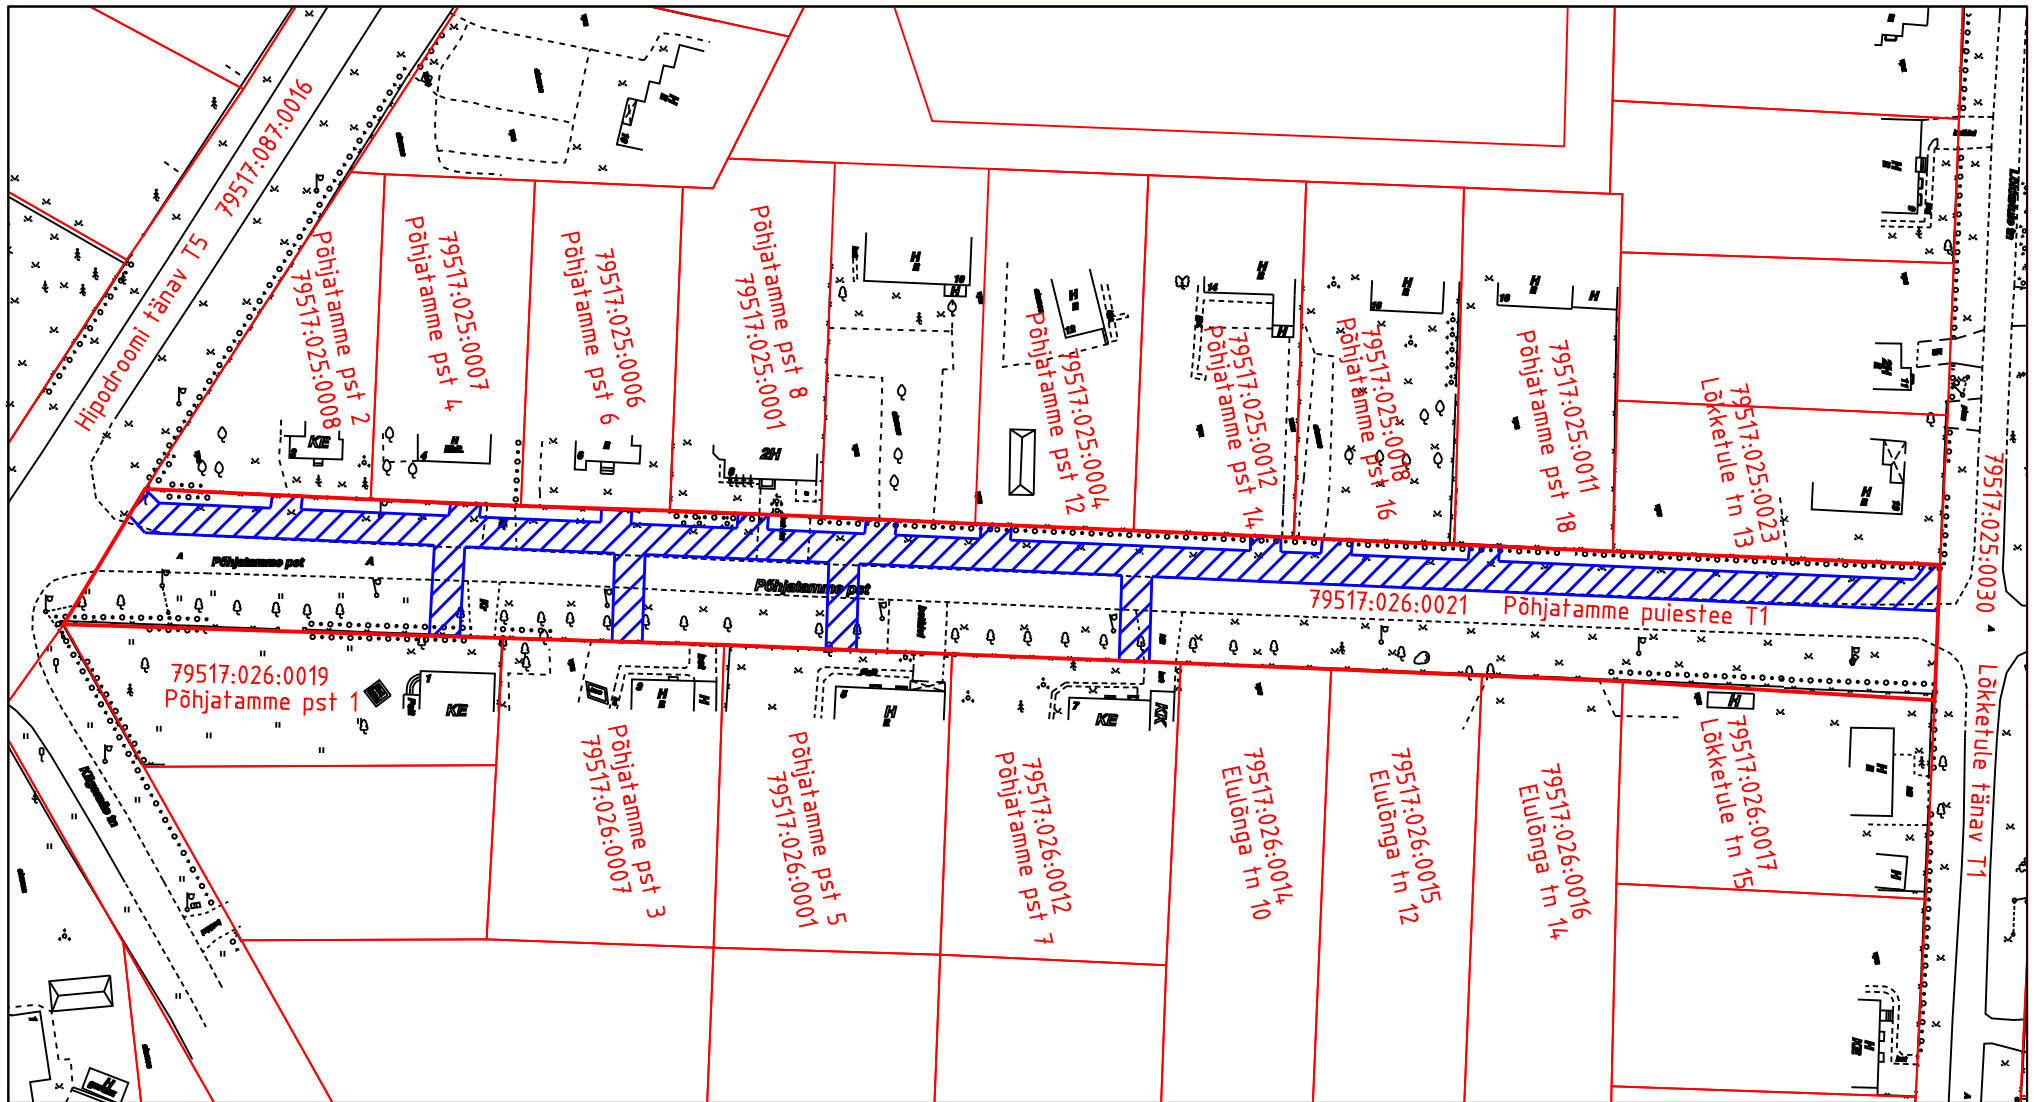

M 1:1000

Koostaja: Irina Soloshenko

 Isikliku kasutusõiguse ala

 Lepingu objektiks oleva kinnistu piir

 Kinnistupiirid