


LISA Tartu Linnavalitsuse 09.10.2012 korralduse nr 1120 juurde  
**Asendiplaan Võru tänav T1, Tartu linn**

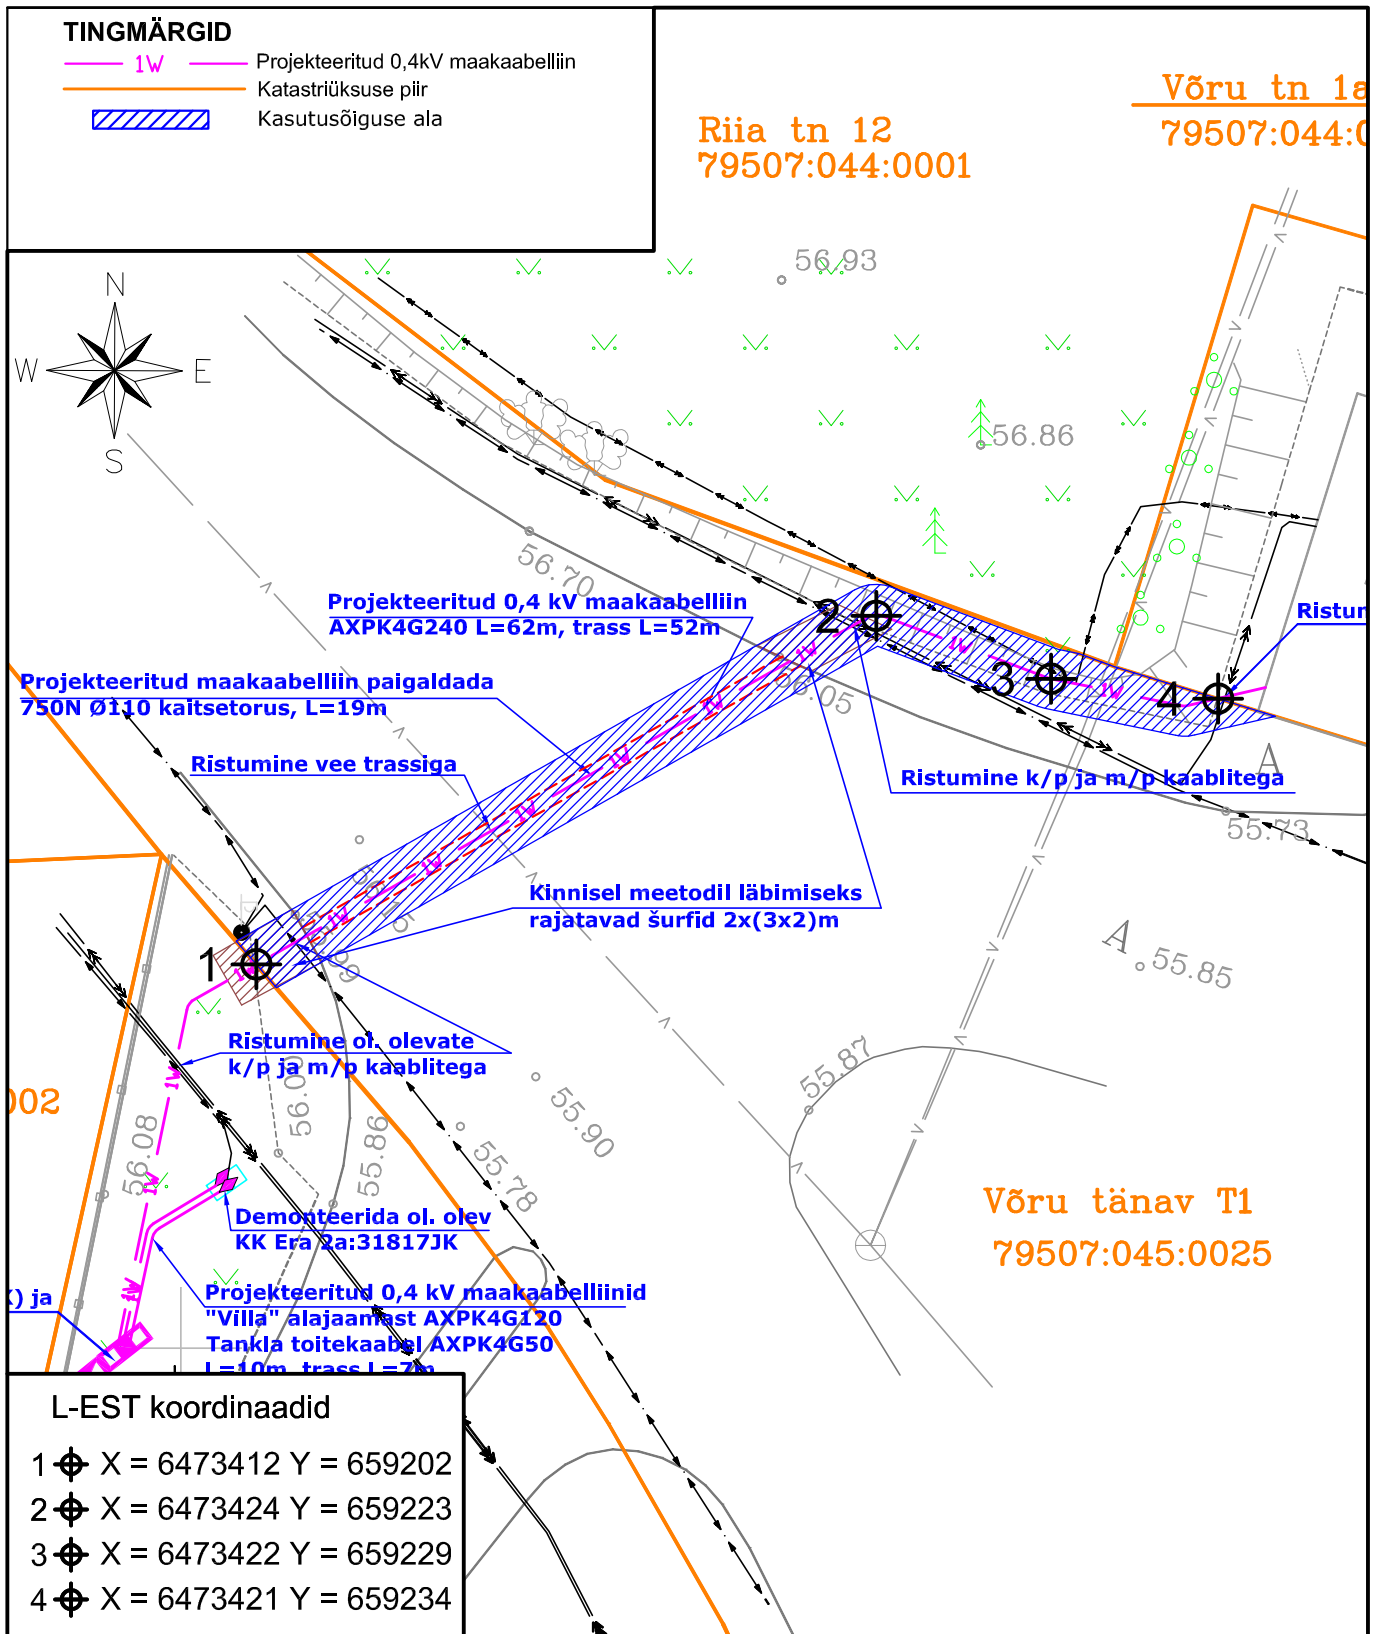

M 1:250

Koostas: Erkki Varrik  
 Kasutusõiguse ala suurus on 70m<sup>2</sup>