


Kasutusõigusega koormatava maa-ala asendiplaan Tartu linnas Fortuuna tänav T1

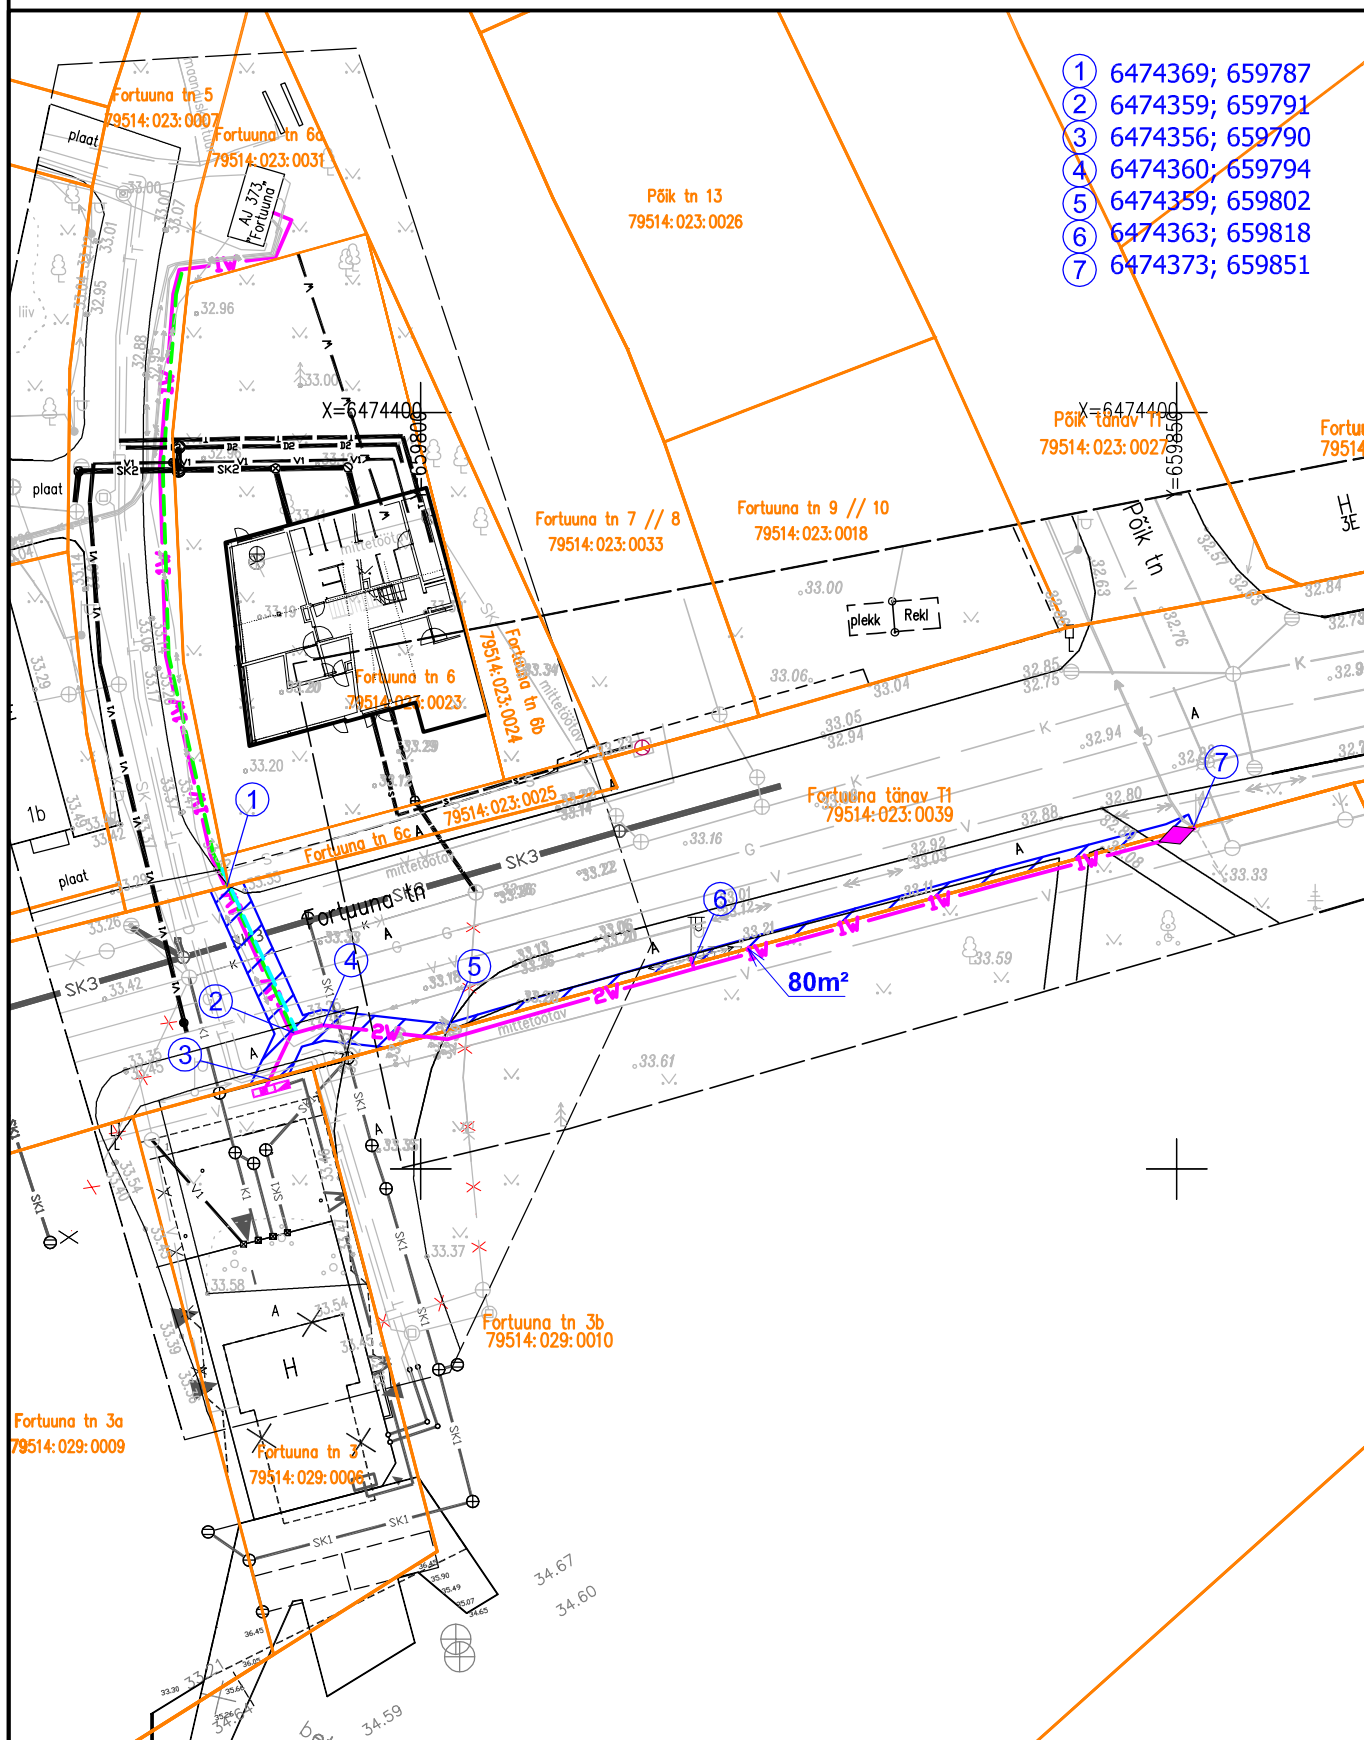

- ① 6474369; 659787
- ② 6474359; 659791
- ③ 6474356; 659790
- ④ 6474360; 659794
- ⑤ 6474359; 659802
- ⑥ 6474363; 659818
- ⑦ 6474373; 659851

80m²

Tingmärgid

1:500

- projekteeritud liitumiskilp
- projekteeritud jaotuskilp
- projekteeritud 0,4 kV maakaabelliin
- projekteeritud reservtoru
- katastripiir

kasutusõigusega koormatud maa-ala

Koostas H.Vissel