


Kasutusõigusega koormatava maa-ala asendiplaan Tartu linnas Fortuuna tn 3b

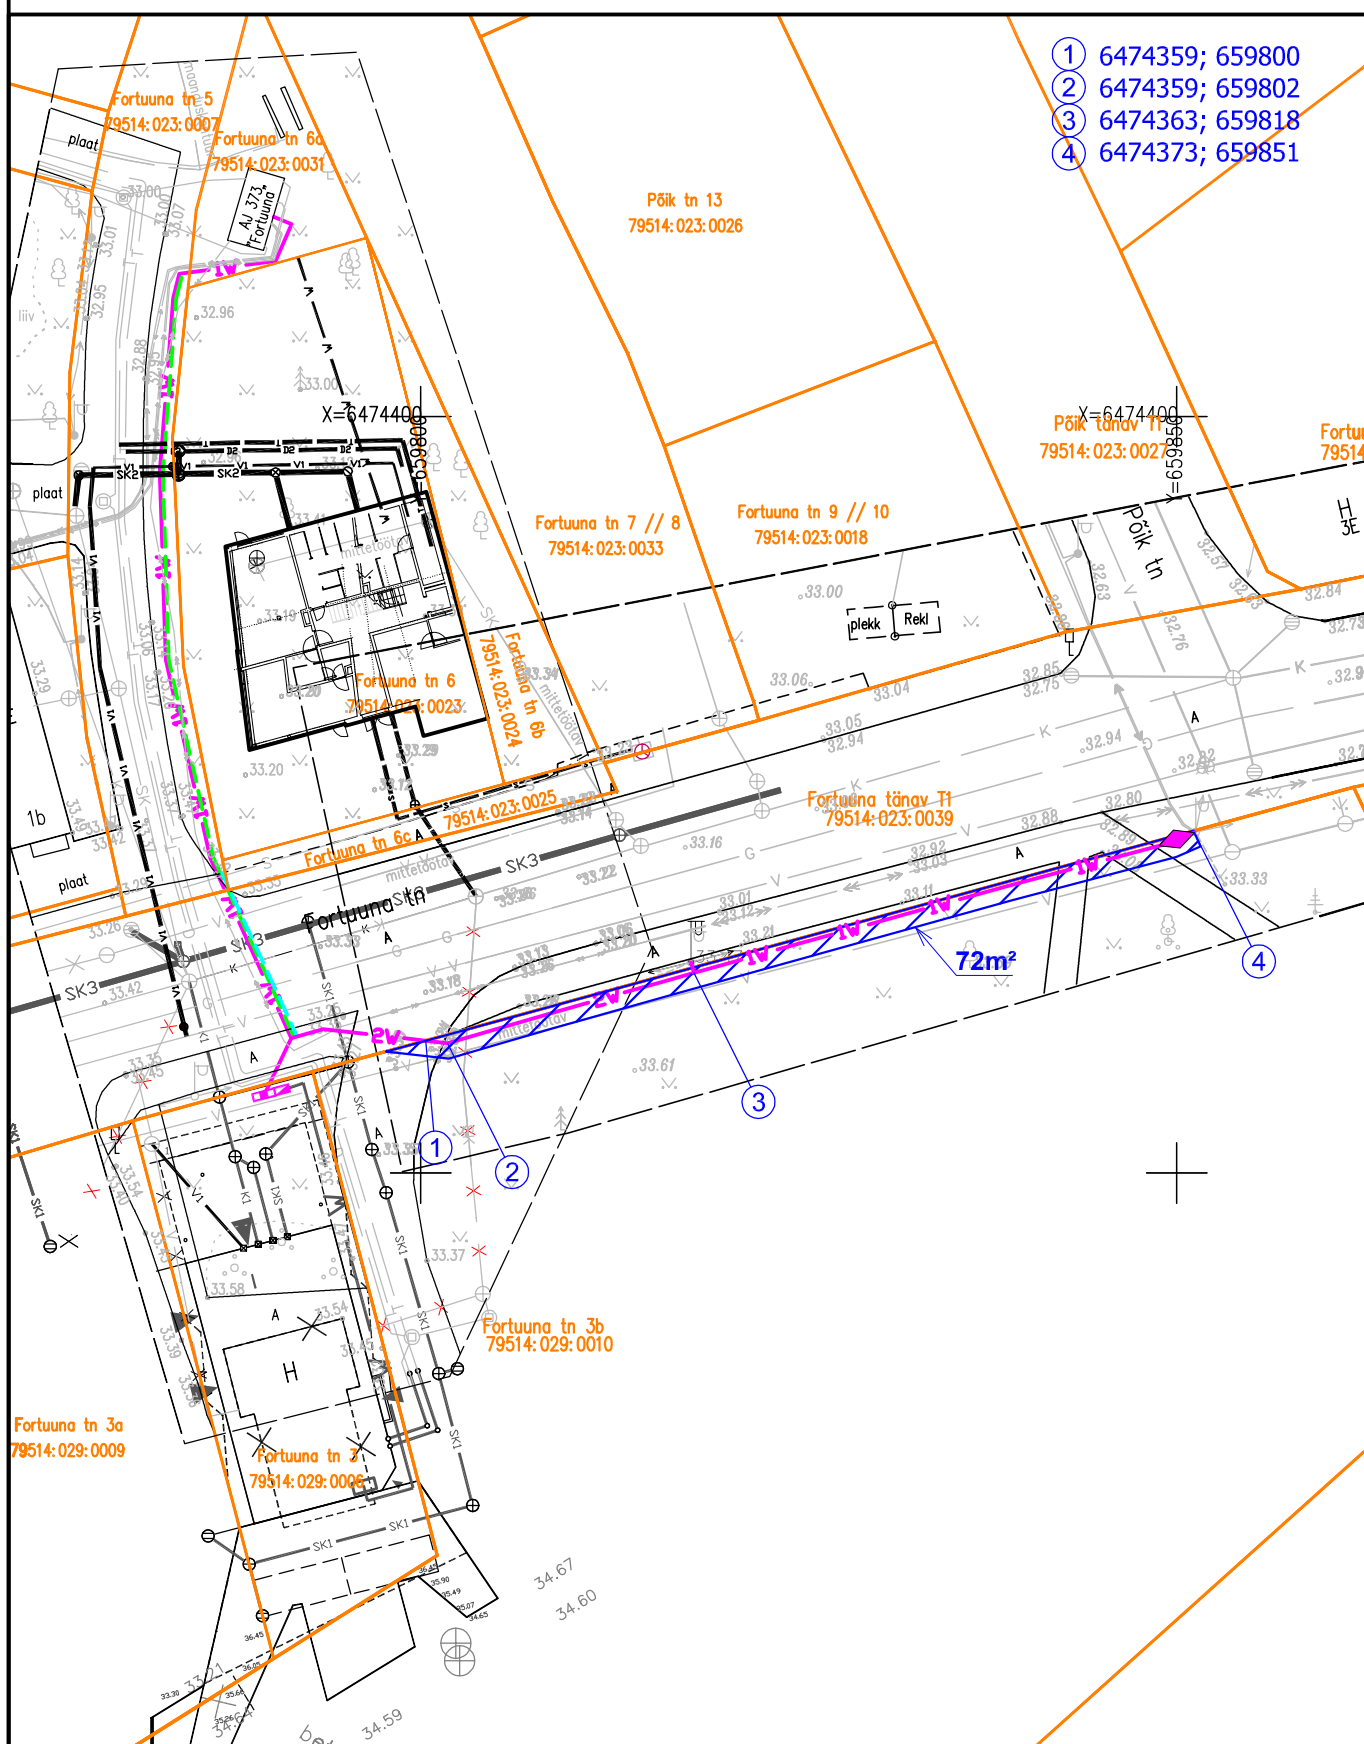

- ① 6474359; 659800
- ② 6474359; 659802
- ③ 6474363; 659818
- ④ 6474373; 659851

Tingmärgid

1:500

- projekteeritud liitumiskilp
- projekteeritud jaotuskilp
- projekteeritud 0,4 kV maakaabelliin
- projekteeritud reservtoru
- katastripiir

kasutusõigusega koormatud maa-ala

Koostas H.Vissel