


Kasutusõigusega koormatava maa-ala asendiplaan Tartu linnas Fortuuna tn 5

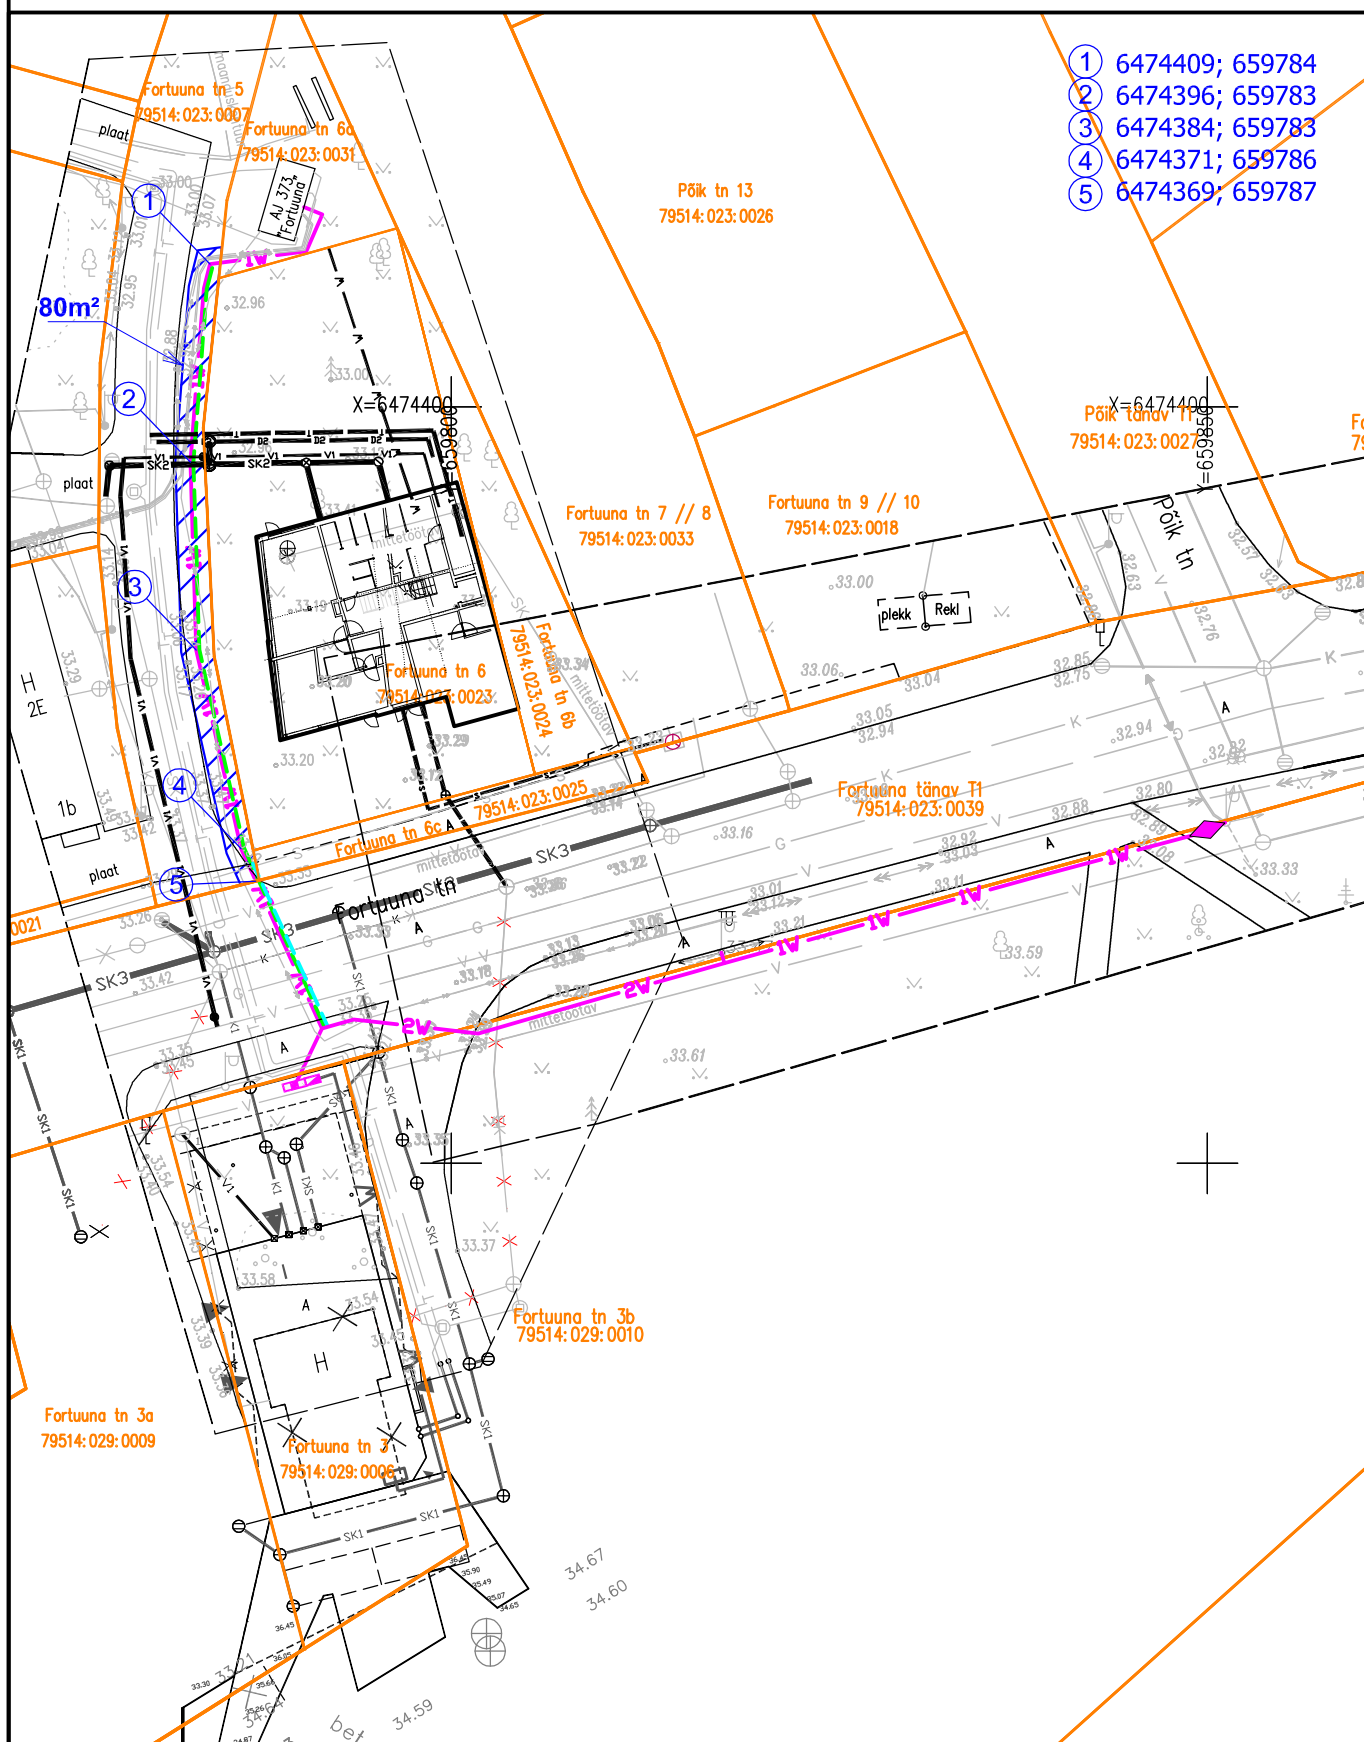

- ① 6474409; 659784
- ② 6474396; 659783
- ③ 6474384; 659783
- ④ 6474371; 659786
- ⑤ 6474369; 659787

Tingmargid

1:500

- projekteeritud liitumiskilp
- projekteeritud jaotuskilp
- projekteeritud 0,4 kV maakaabelliin
- projekteeritud reservtoru
- katastripiir

kasutusõigusega koormatud maa-ala

Koostas H.Vissel