



Kasutusõigusega koormatava maa-ala asendiplaan Tartu linnas  
Riia tänav T101

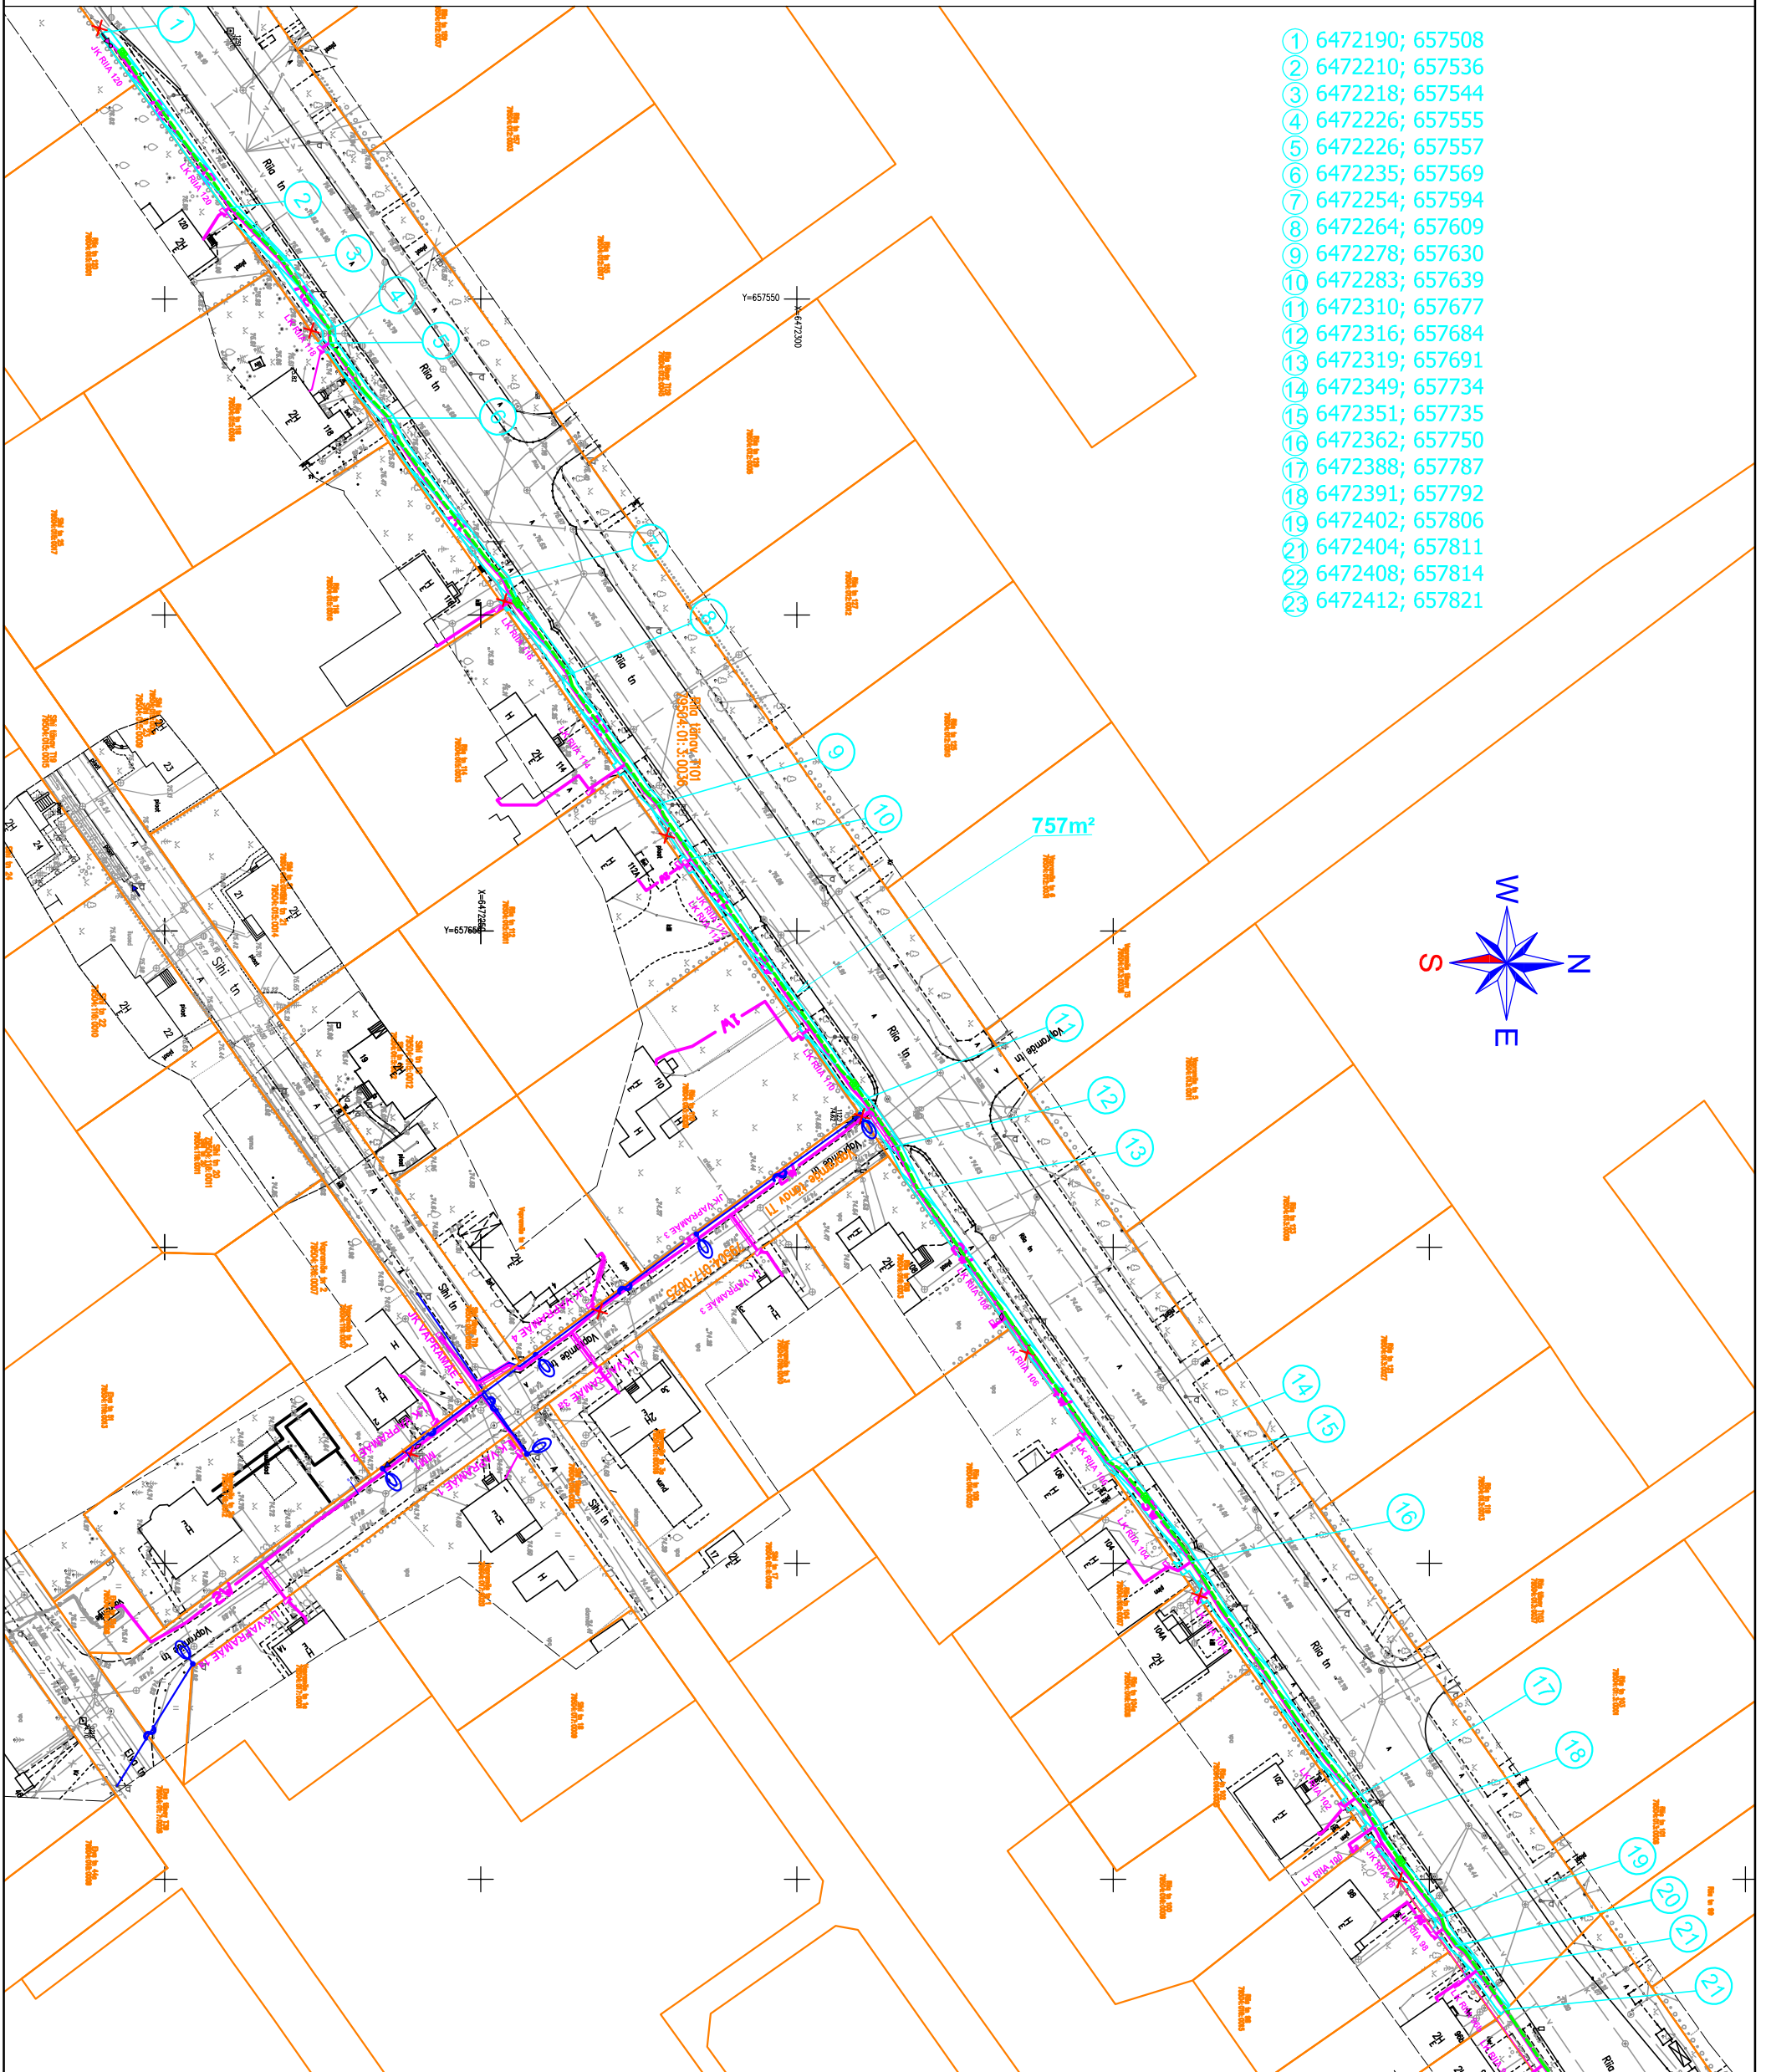

- ① 6472190; 657508
- ② 6472210; 657536
- ③ 6472218; 657544
- ④ 6472226; 657555
- ⑤ 6472226; 657557
- ⑥ 6472235; 657569
- ⑦ 6472254; 657594
- ⑧ 6472264; 657609
- ⑨ 6472278; 657630
- ⑩ 6472283; 657639
- ⑪ 6472310; 657677
- ⑫ 6472316; 657684
- ⑬ 6472319; 657691
- ⑭ 6472349; 657734
- ⑮ 6472351; 657735
- ⑯ 6472362; 657750
- ⑰ 6472388; 657787
- ⑱ 6472391; 657792
- ⑲ 6472402; 657806
- ⑳ 6472404; 657811
- ㉑ 6472408; 657814
- ㉒ 6472412; 657821

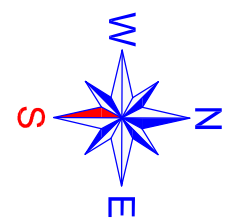

Tingmäärgid

1:1000

- 1W — projekteeritud 0,4 kV maakaabelliin (Elektrilevi OÜ)
- — projekteeritud reservtoru (Tartu linn)
- projekteeritud liitumiskilp (Elektrilevi OÜ)
- projekteeritud jaotuskilp (Elektrilevi OÜ)
- katastripiir

kasutusõigusega koormatud maa-ala

Koostas H.Vissel