




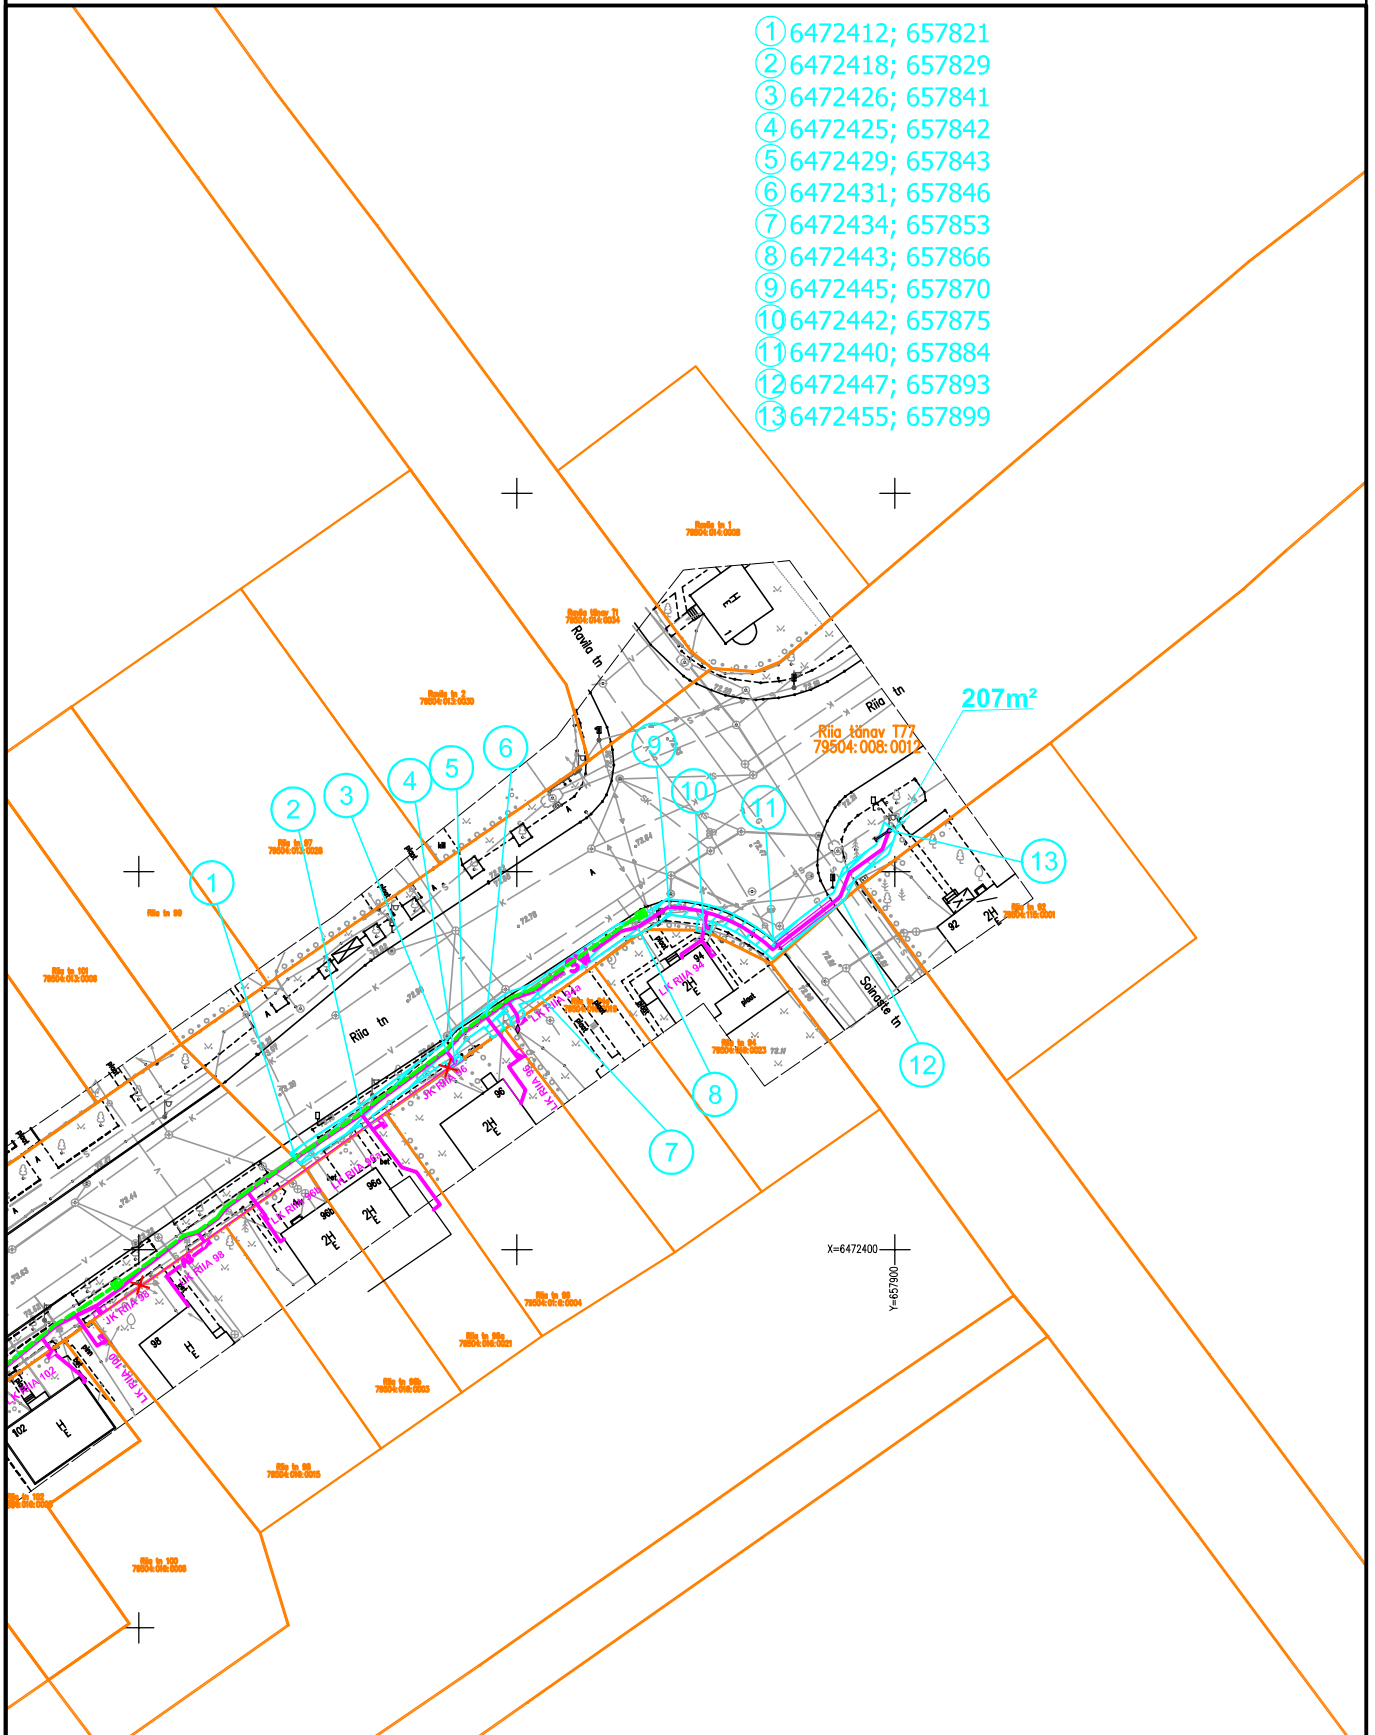


Kasutusõigusega koormatava maa-ala asendiplaan Tartu linnas Riia tänav T77



Tingmärgid

1:1000

-  1W projekteeritud 0,4 kV maakaabelliin (Elektrilevi OÜ)
-  projekteeritud liitumiskilp (Elektrilevi OÜ)
-  projekteeritud jaotuskilp (Elektrilevi OÜ)
-  projekteeritud tänavavalgustuse õhuliin (Tartu linn)
-  projekteeritud tänavavalgustusmast (Tartu linn)

Koostas H.Vissel