


## Kasutusõigusega koormatava maa-ala asendiplaan Tartu linnas Sihi tänav T1

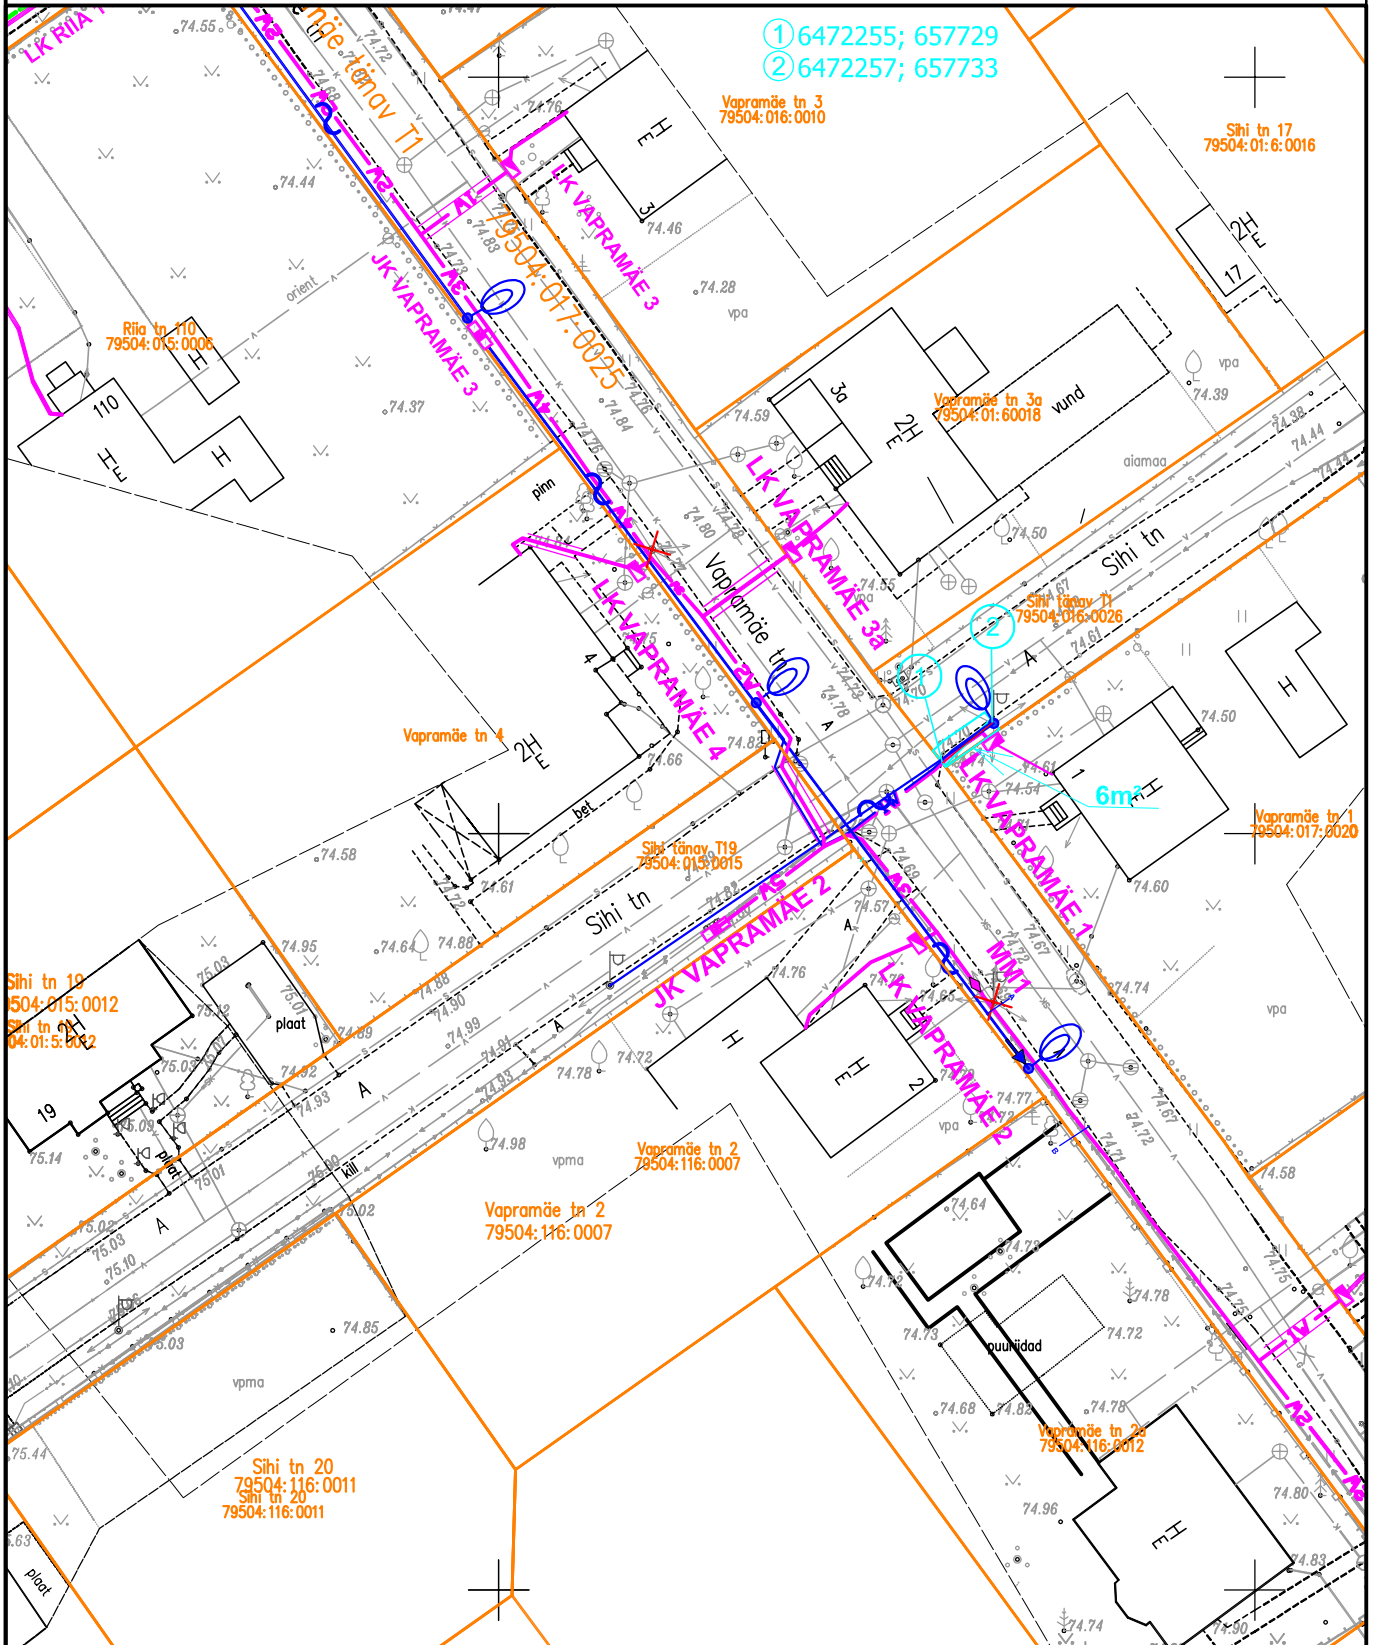

Tingmargid

1:500

- 1W projekteeritud 0,4 kV maakaabelliin (Elektrilevi OÜ)
- projekteeritud liitumiskilp (Elektrilevi OÜ)
- projekteeritud jaotuskilp (Elektrilevi OÜ)
- projekteeritud tänavavalgustuse õhuliin (Tartu linn)
- projekteeritud tänavavalgustusmast (Tartu linn)
- projekteeritud reservtoru (Tartu linn)
- katastripiir



kasutusõigusega koormatud maa-ala

Koostas H. Viisel