


## Kasutusõigusega koormatava maa-ala asendiplaan Tartu linnas Sihi tänav T19

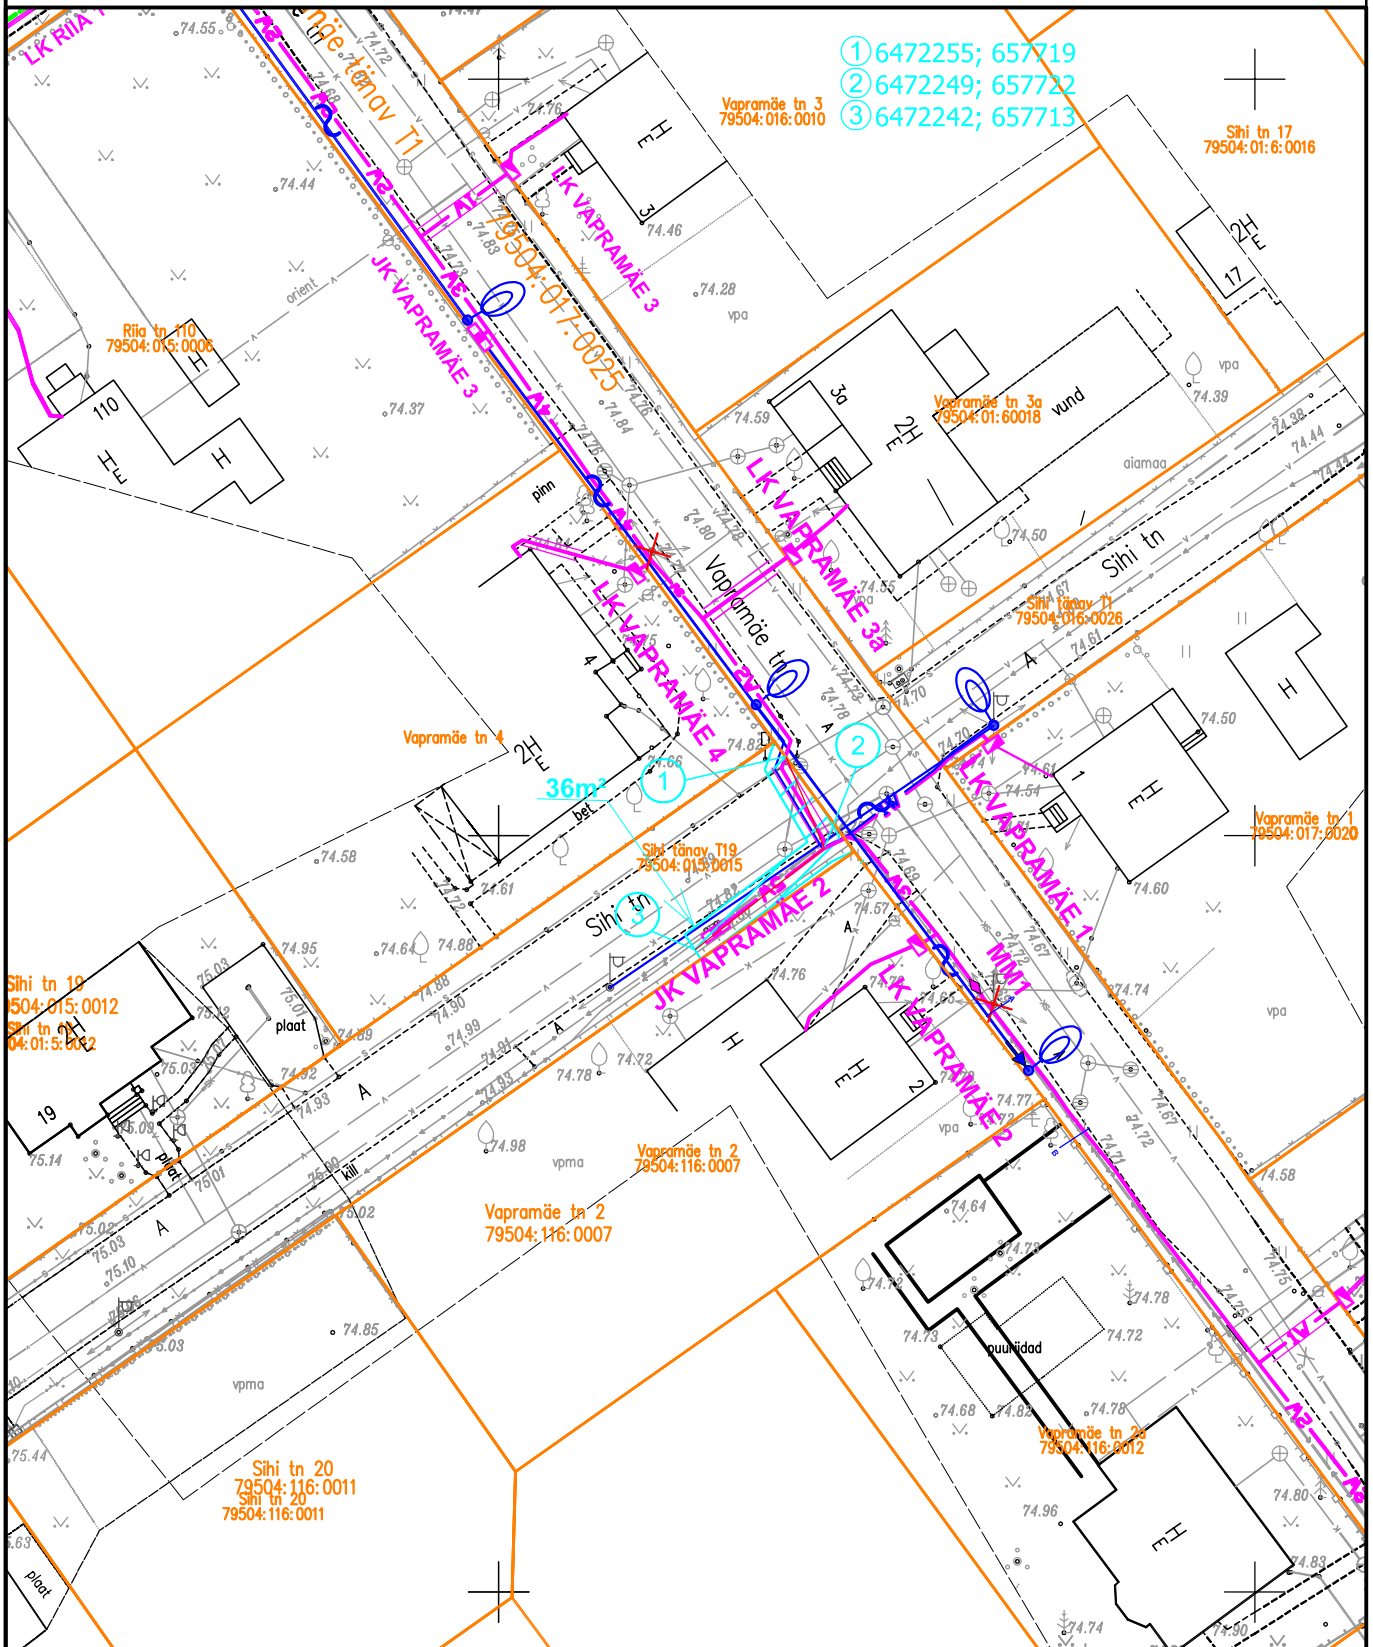

- ① 6472255; 657719
- ② 6472249; 657722
- ③ 6472242; 657713

Tingmargid

1:500

- 1W projektteeritud 0,4 kV maakaabelliin (Elektrilevi OÜ)
- projektteeritud liitumiskilp (Elektrilevi OÜ)
- ▭ projektteeritud jaotuskilp (Elektrilevi OÜ)
- projektteeritud tänavavalgustuse õhuliin (Tartu linn)
- projektteeritud tänavavalgustusmast (Tartu linn)
- - - projektteeritud reservtoru (Tartu linn)
- katastripiir



kasutusõigusega koormatud maa-ala

Koostas H. Vissel