



ISIKLIKU KASUTUSÕIGUSEGA KOORMATAVA ALA
 SKEEM
 Soinate tänav T1 (79504:016:0025)
 M 1:500

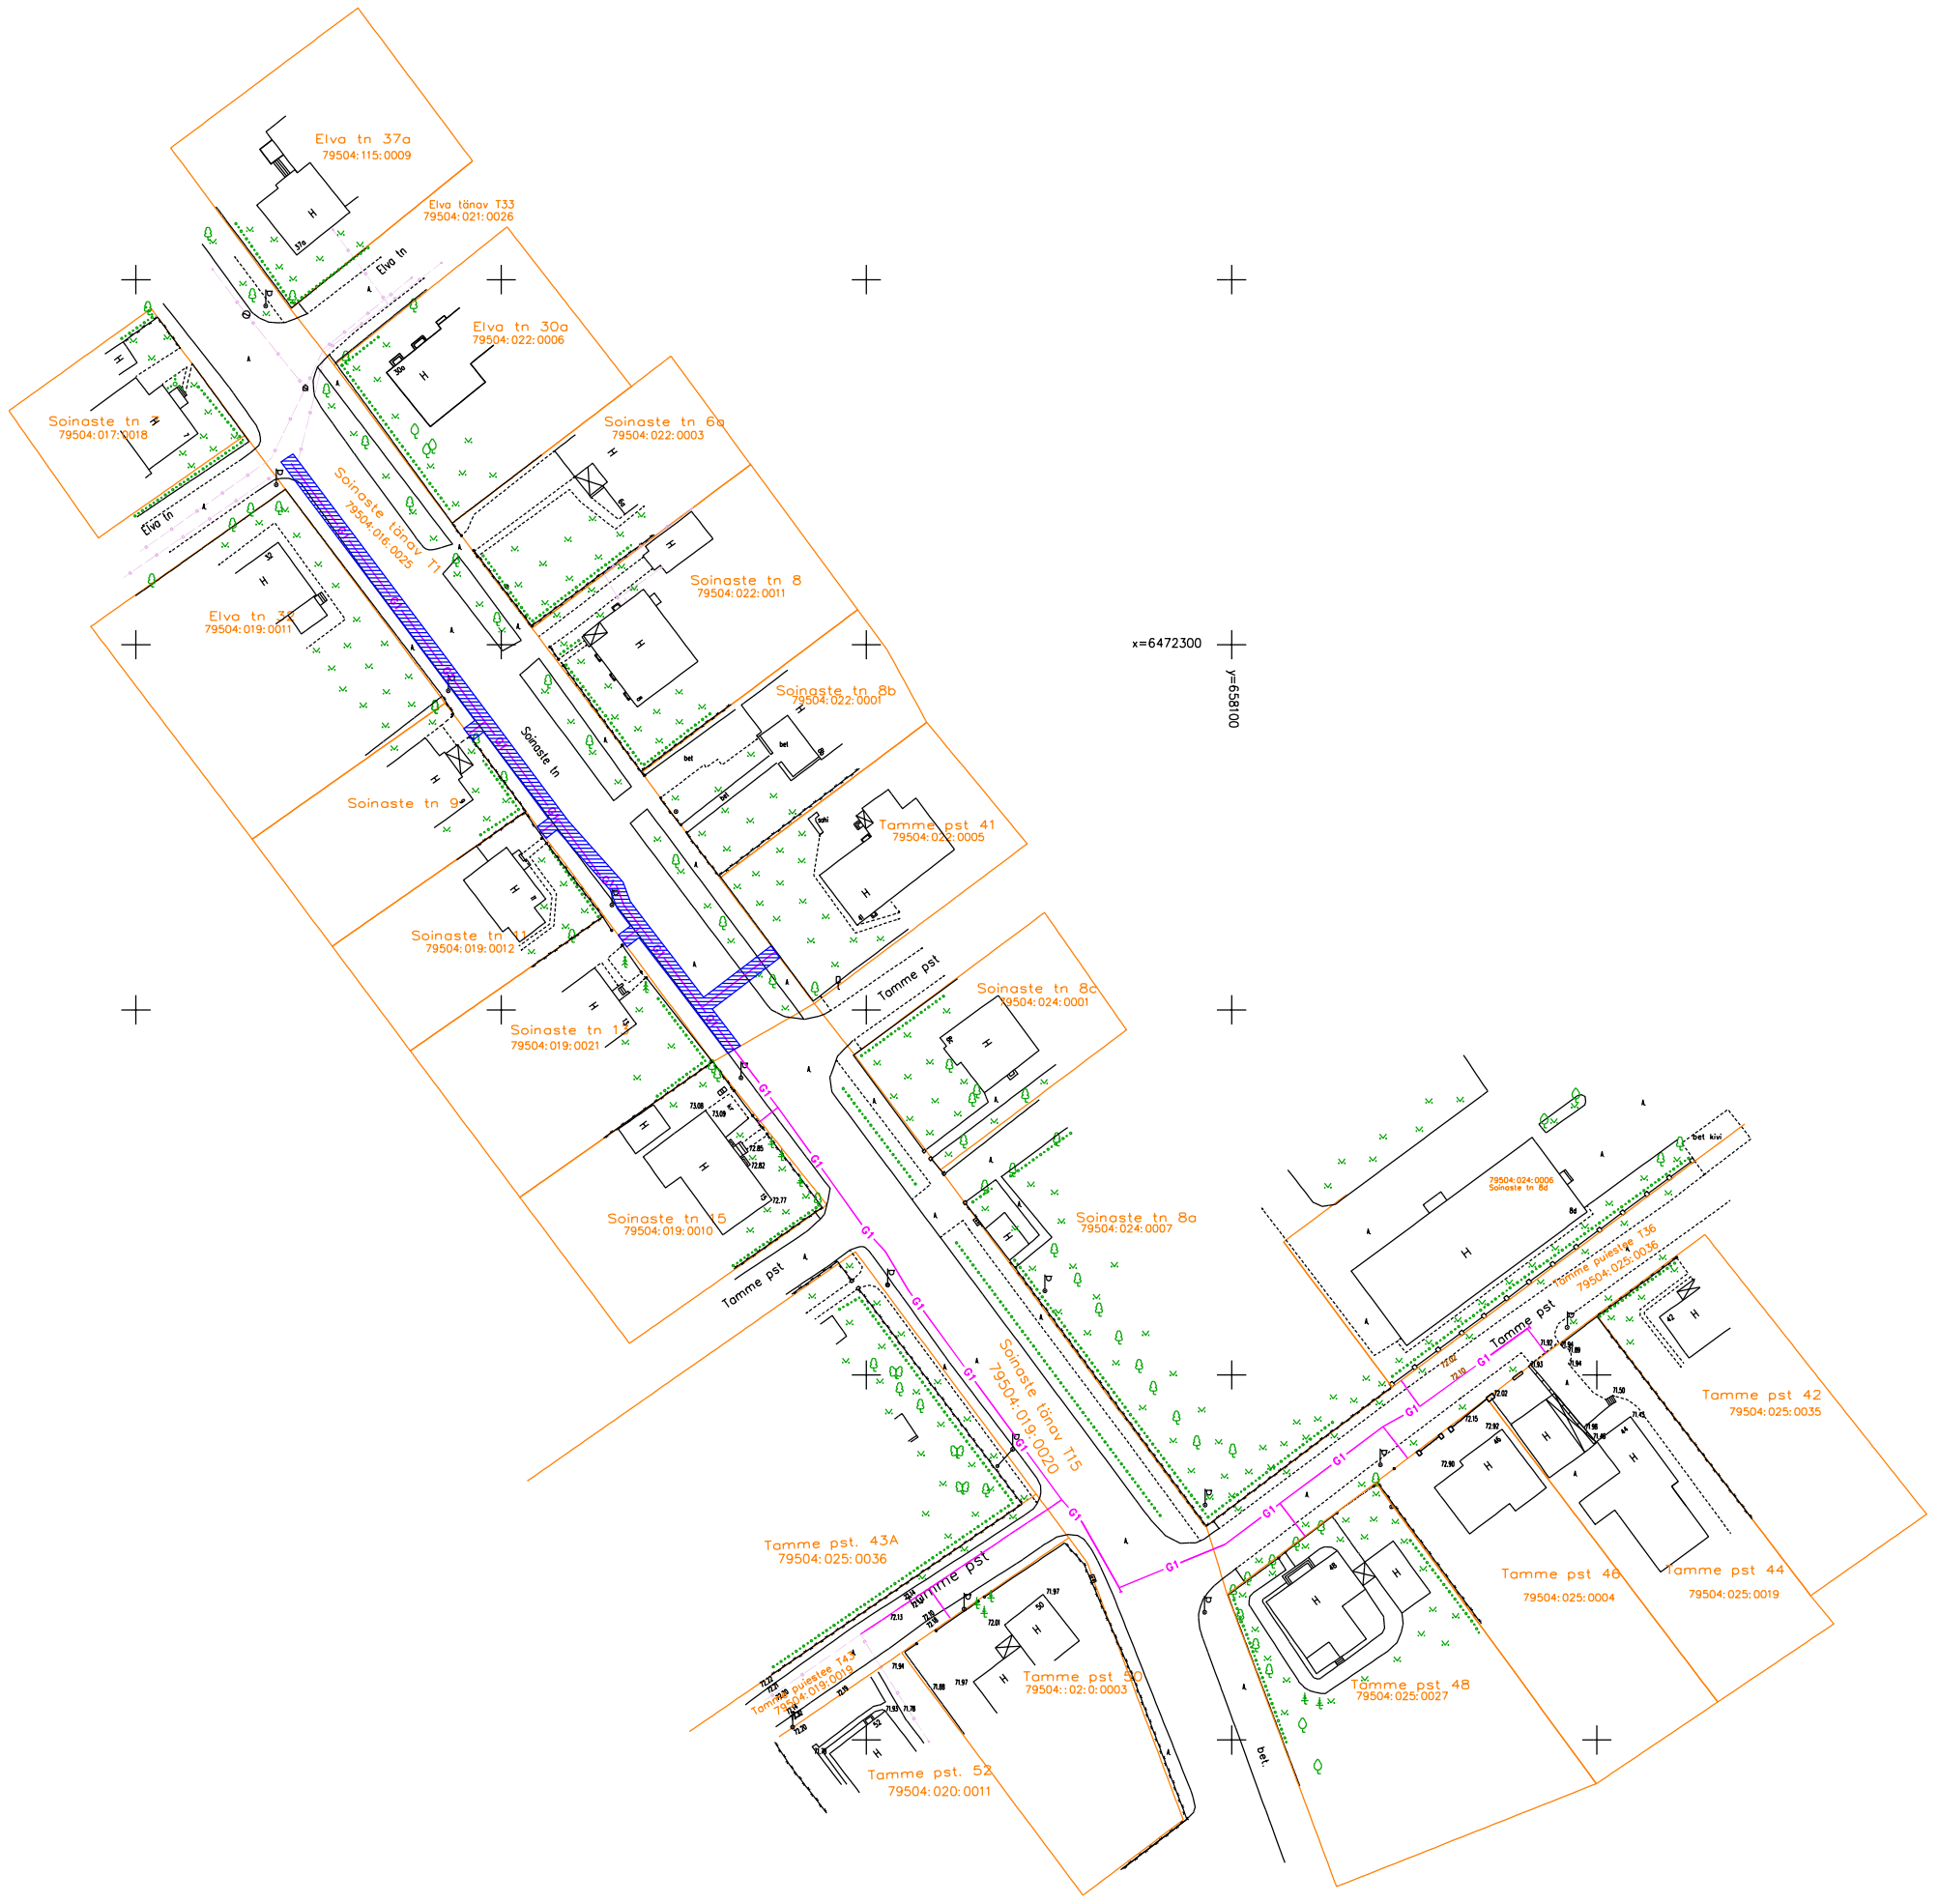

 Gaasitoru isikliku kasutusõiguse maa-ala
 239 m² Isikliku kasutusõiguse pindala

Koostas: Andrus Mulla
 projektijuht