
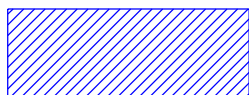


ISIKLIKU KASUTUSÕIGUSEGA KOORMATAVA ALA

SKEEM

Tamme puiestee T43 (79504:019:0019)

M 1:500

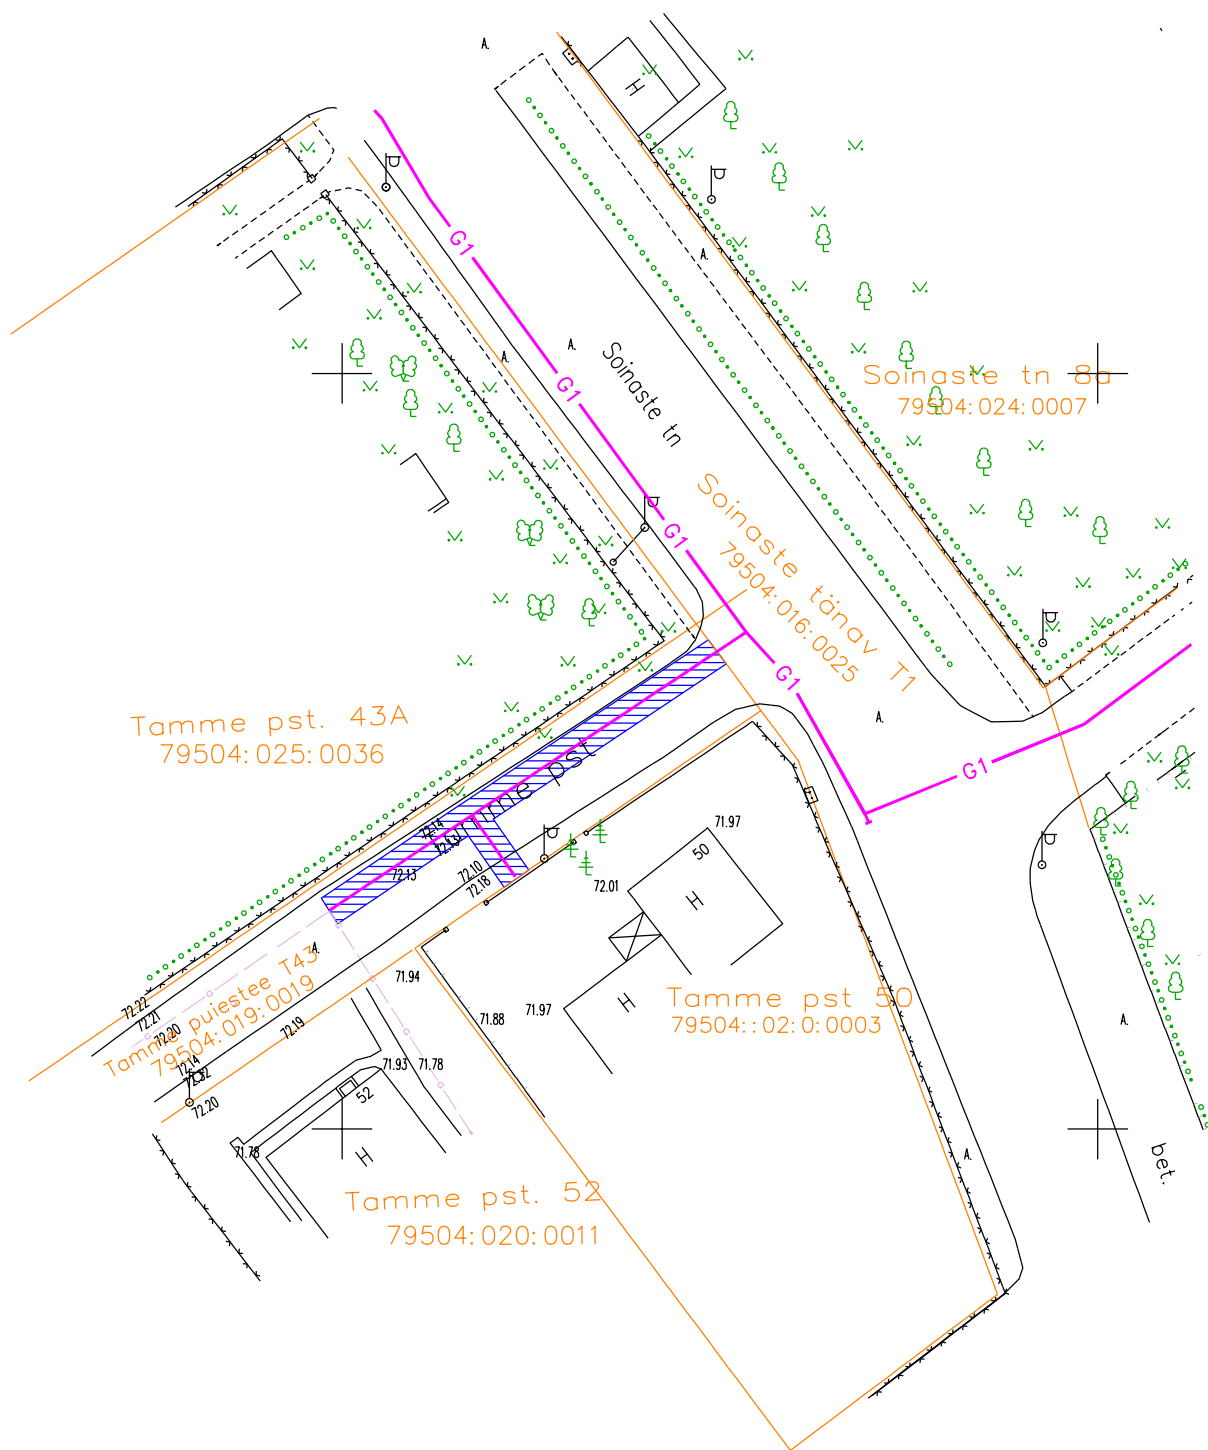

Gaasitoru isikliku kasutusõiguse maa-ala

70 m²

Isikliku kasutusõiguse pindala

Koostas: Andrus Mulla
projektijuht