



ISIKLIKU KASUTUSÕIGUSEGA KOORMATAVA ALA
SKEEM
Soinate tänav T15 (79504:019:0020)
M 1:500

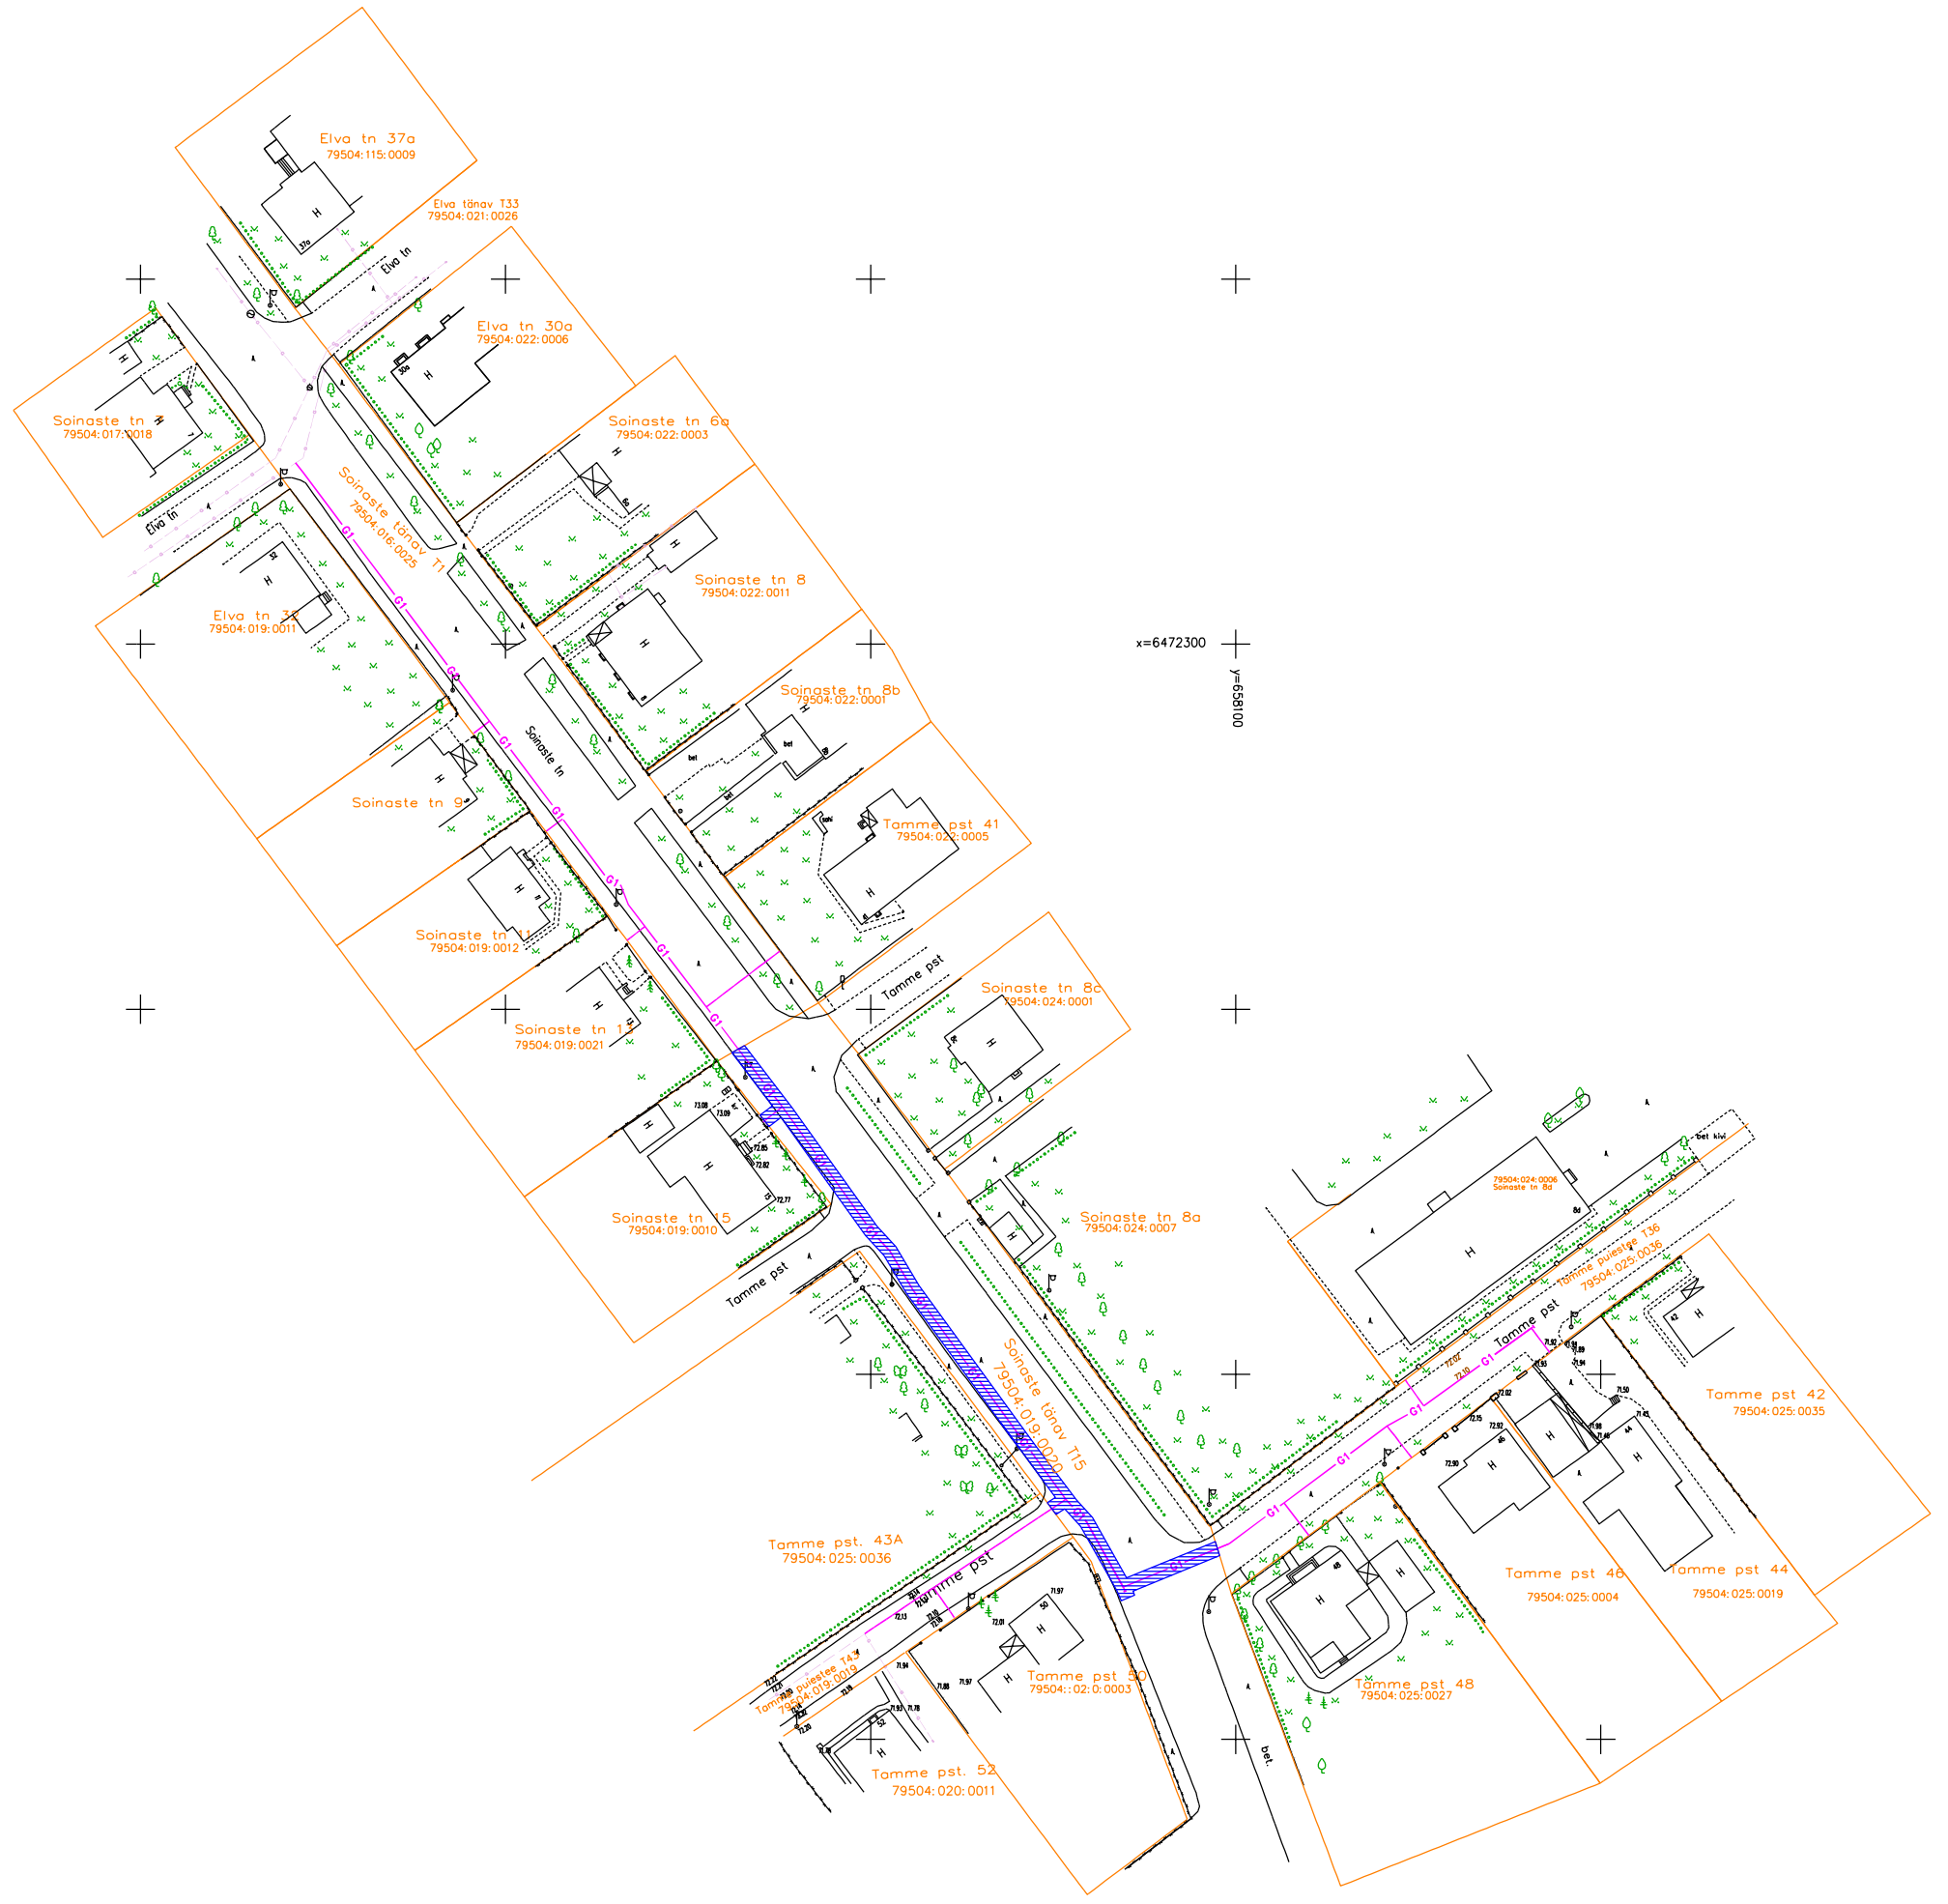

 Gaasitoru isikliku kasutusõiguse maa-ala
218 m² Isikliku kasutusõiguse pindala

Koostas: Andrus Mulla
projektijuh