


# MUNITSIPAALOMANDISSE TAOTLETAVA MAA ASENDIPLAAN

## Kiigemäe tänav T9

1 : 2000

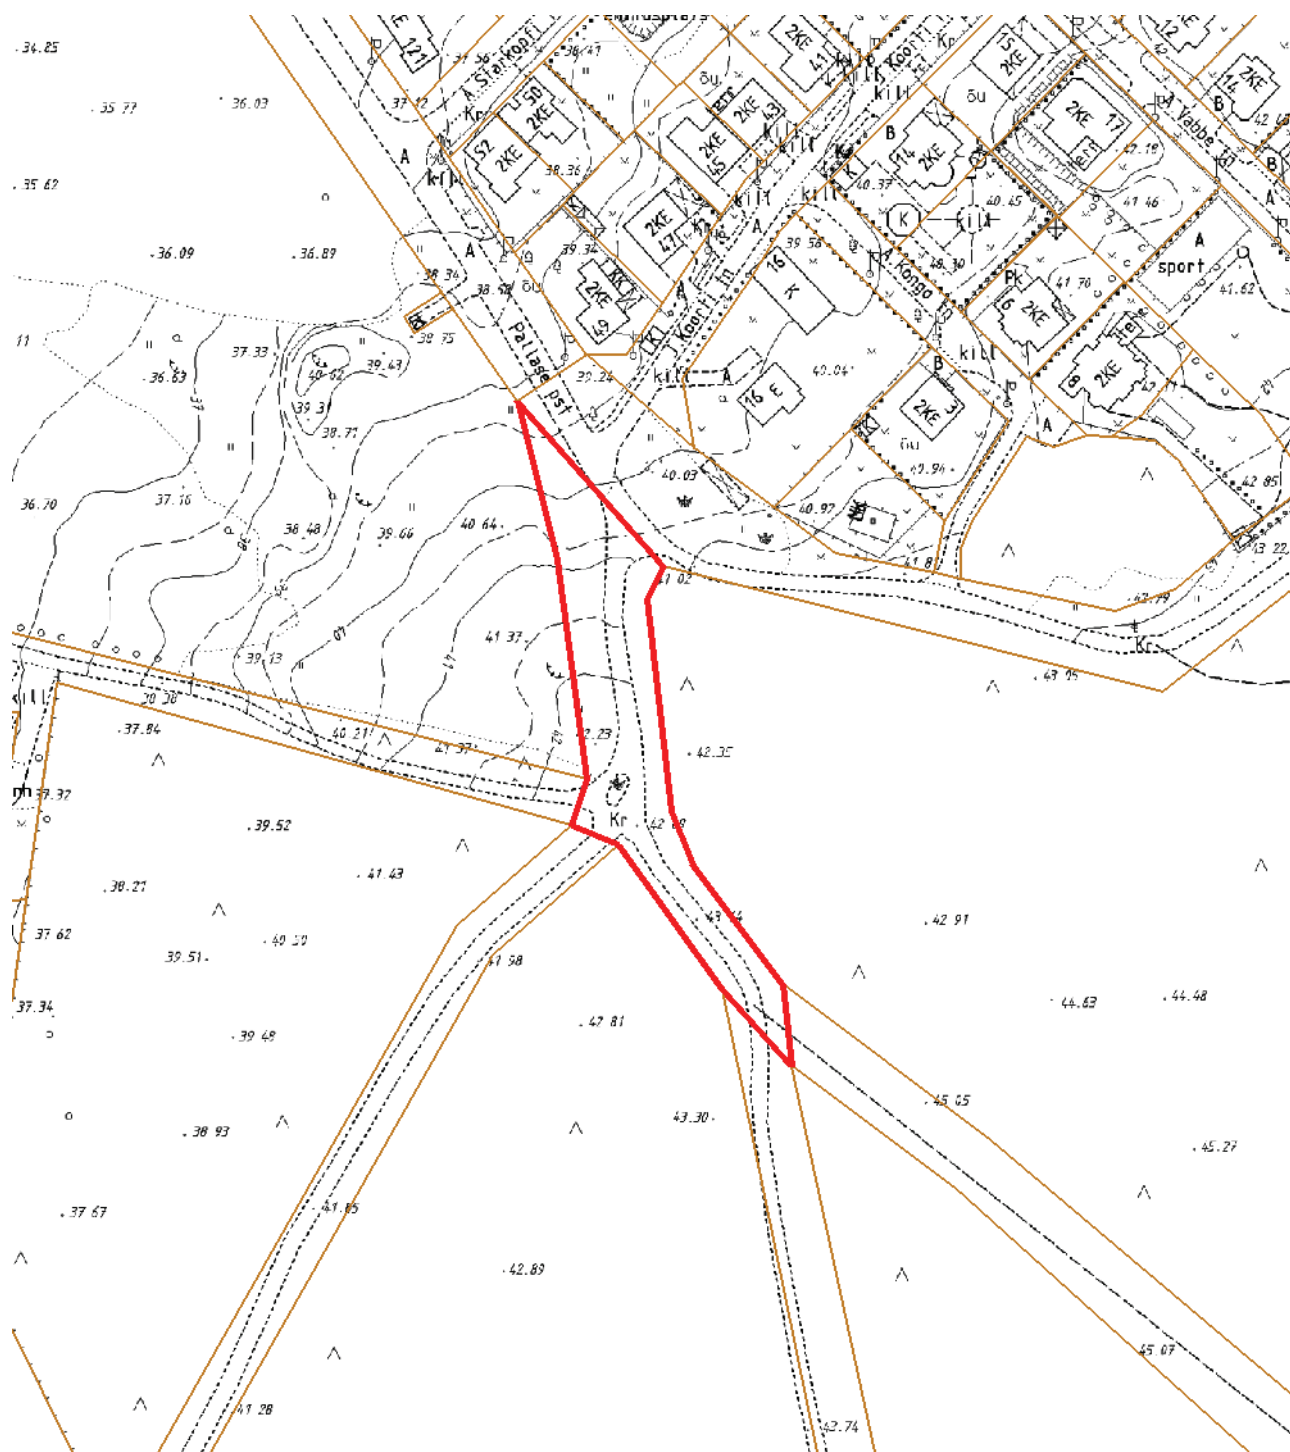

— - krundi piir  
3062 m<sup>2</sup> - pindala

Koostas: **Kristiina Krasilnikova**  
Kuupäev: **10.01.2013**