


PIIRIDE MUUTMISE SKEEM

M 1 : 2000

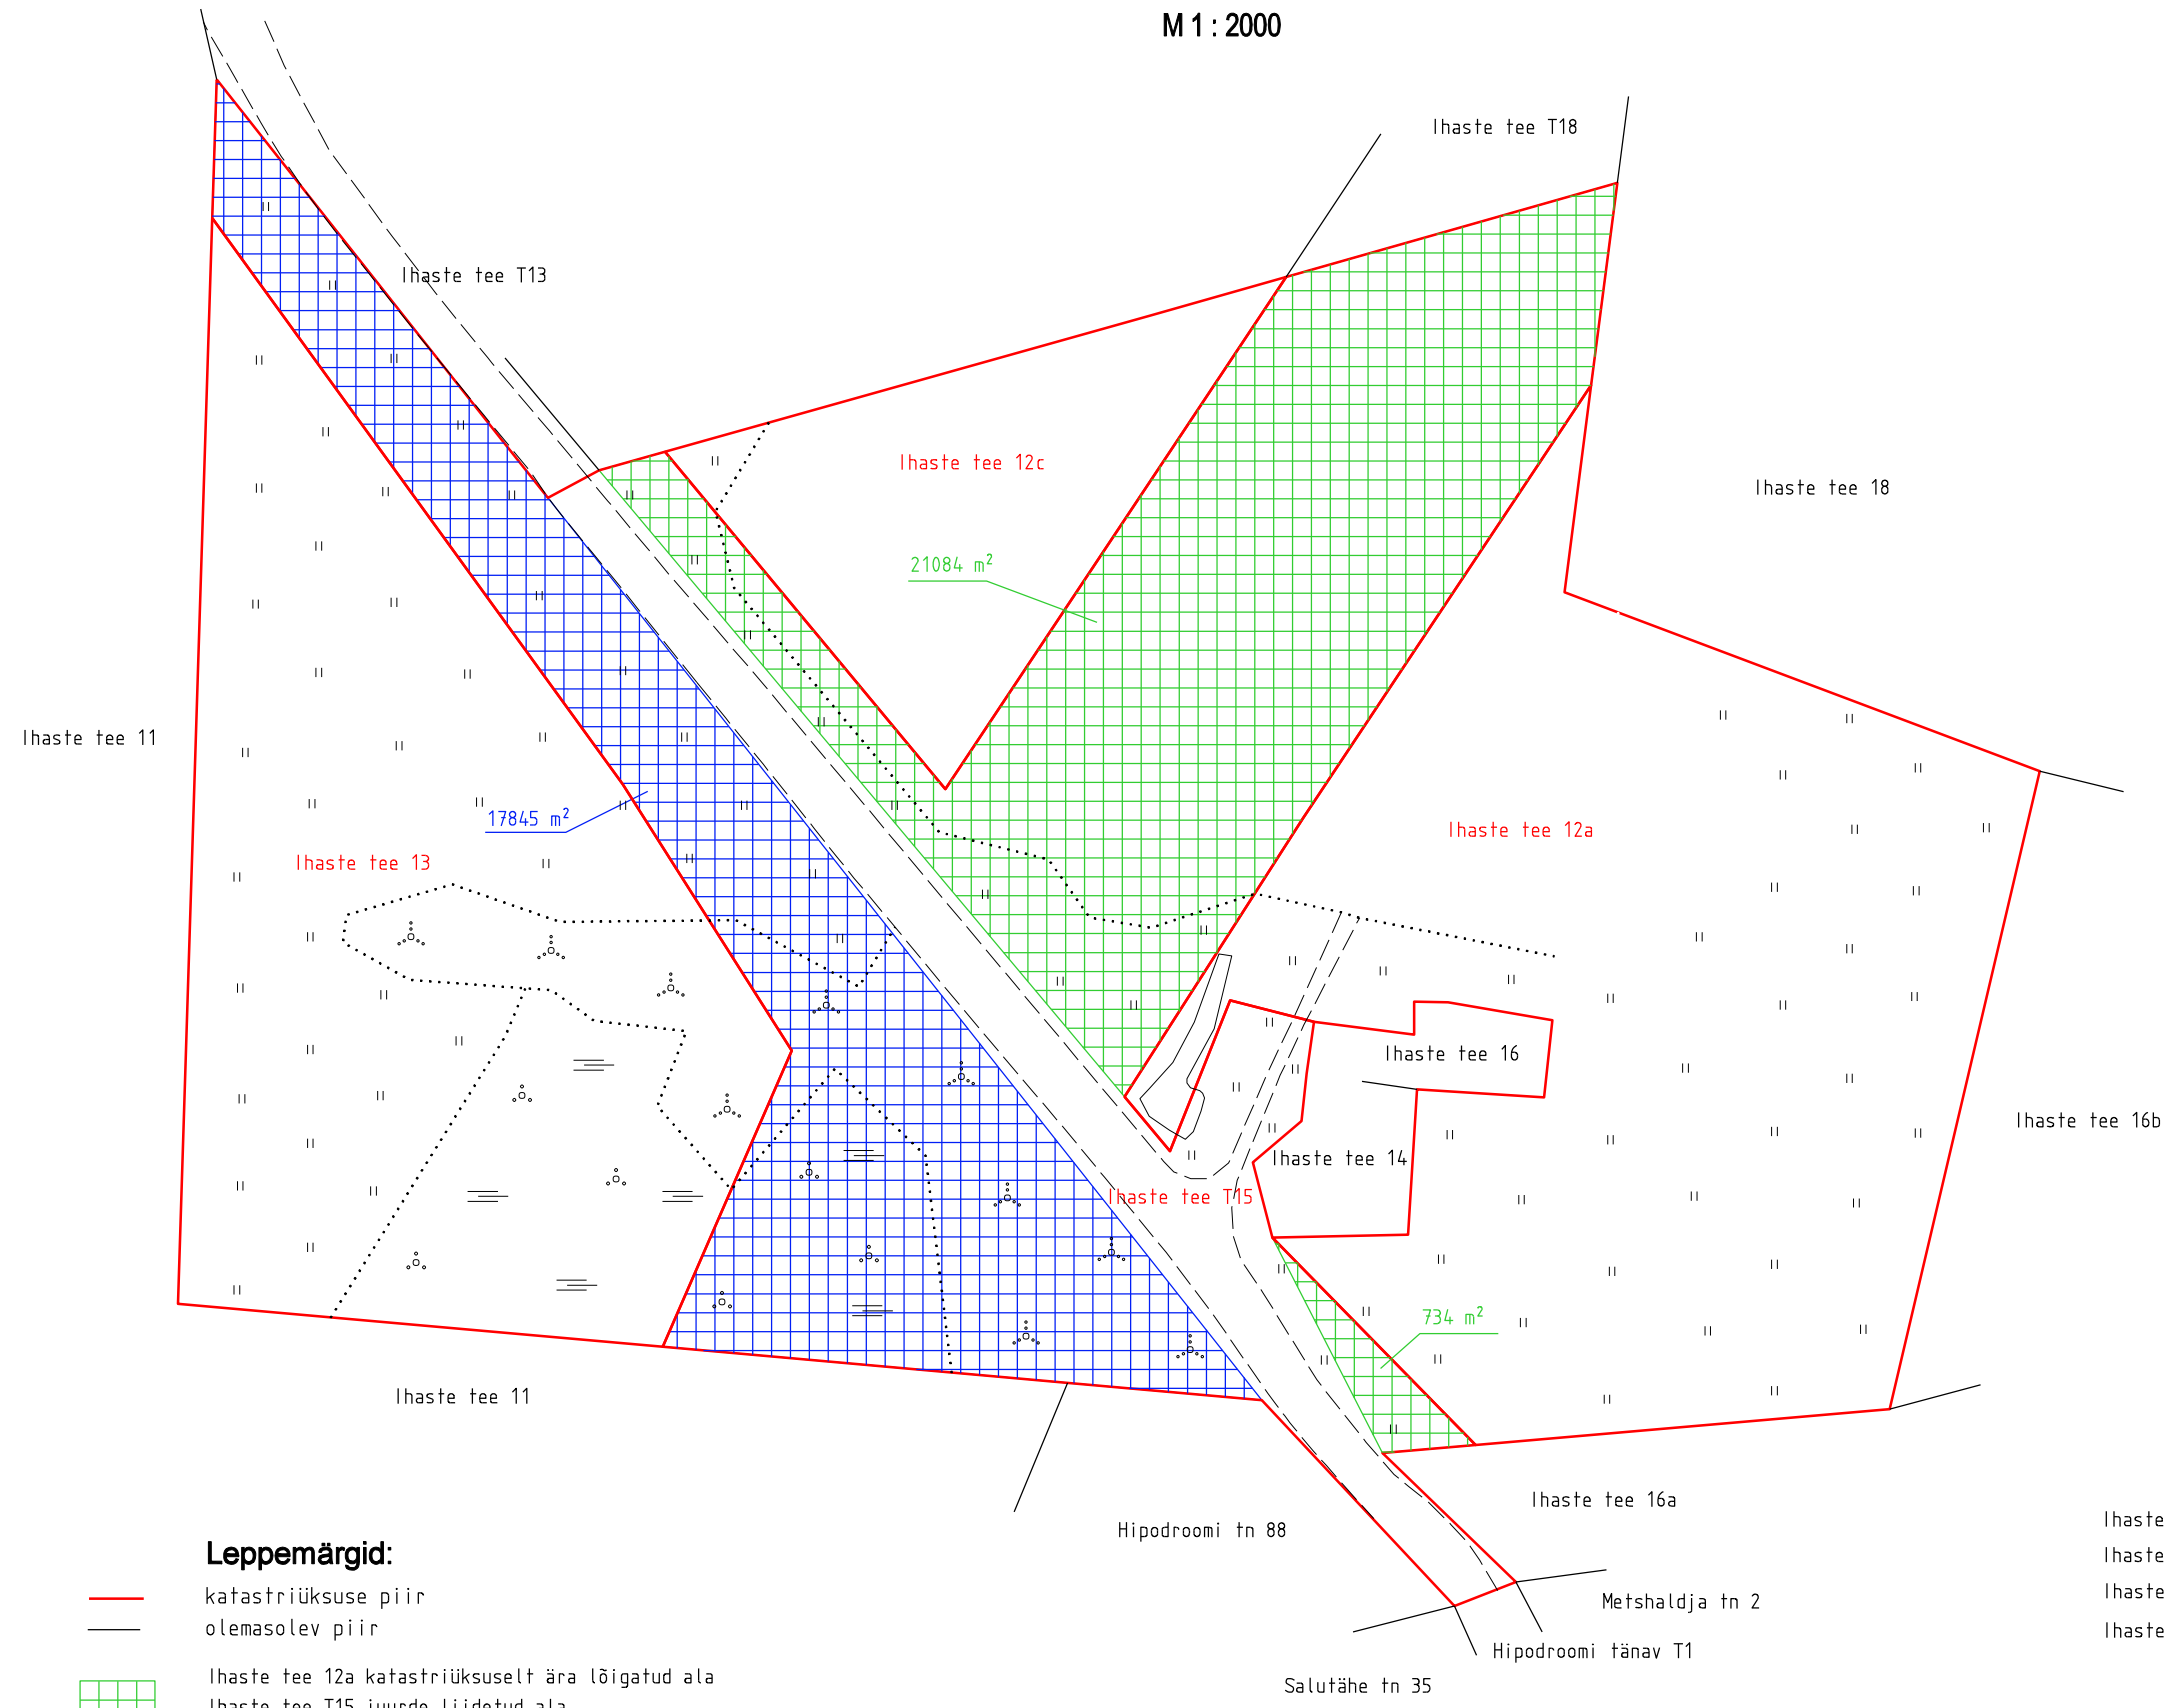

Leppemärgid:

- katastriüksuse piir
- olemasolev piir
- Ihaste tee 12a katastriüksuselt ära lõigatud ala
Ihaste tee T15 juurde liidetud ala
 $S = 21084 \text{ m}^2 + 734 \text{ m}^2 = 21084 \text{ m}^2$
- Ihaste tee 13 katastriüksuselt ära lõigatud ning
Ihaste tee T15 katastriüksusele juurde liidetud ala
 $S = 17845 \text{ m}^2$

- Ihaste tee 12a - 34225 m²
- Ihaste tee 12c - 9039 m²
- Ihaste tee 13 - 28714 m²
- Ihaste tee T15 - 48252 m²