


Oa tn 10b kinnistu piiride muutmise asendiplan

M 1 : 500

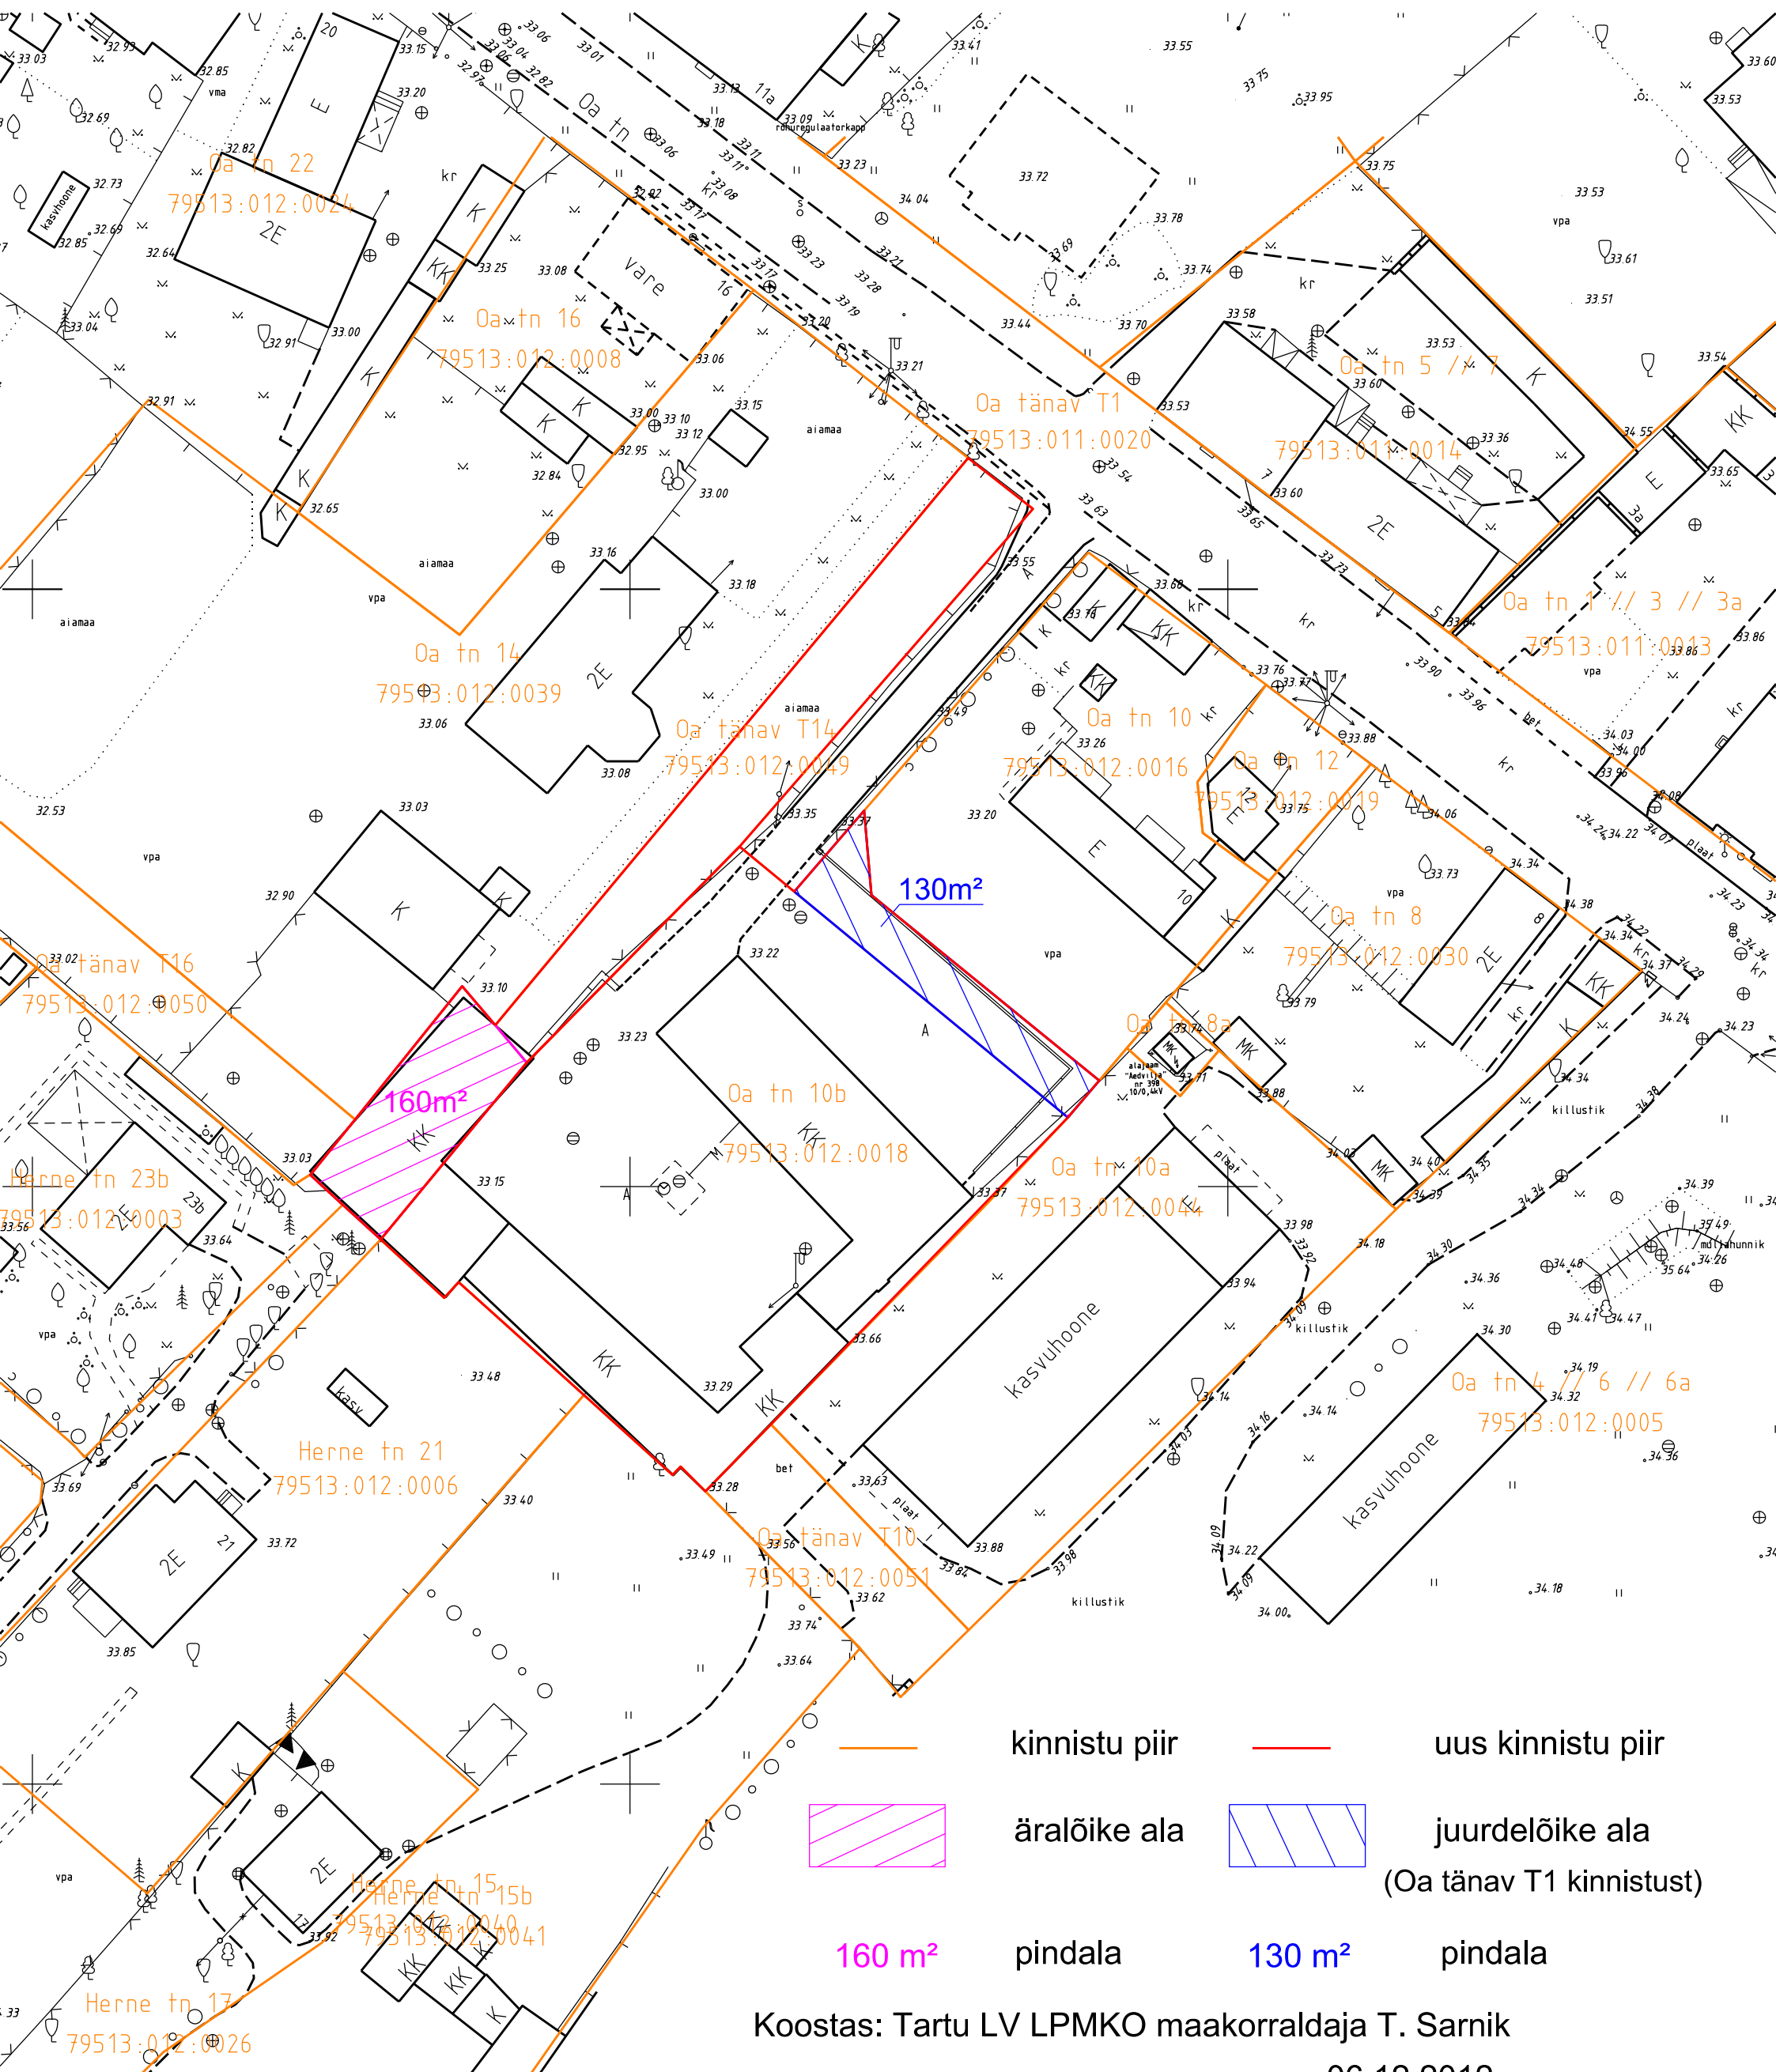

- kinnistu piir
- uus kinnistu piir
- äralõike ala
- juurdelõike ala (Oa tänav T1 kinnistust)
- 160 m² pindala
- 130 m² pindala

Koostas: Tartu LV LPMKO maakorraldaja T. Sarnik
06.12.2012