


Üürile antava maa asendiplaan

Tartu linn, Kalda tee 32b

M 1 : 500

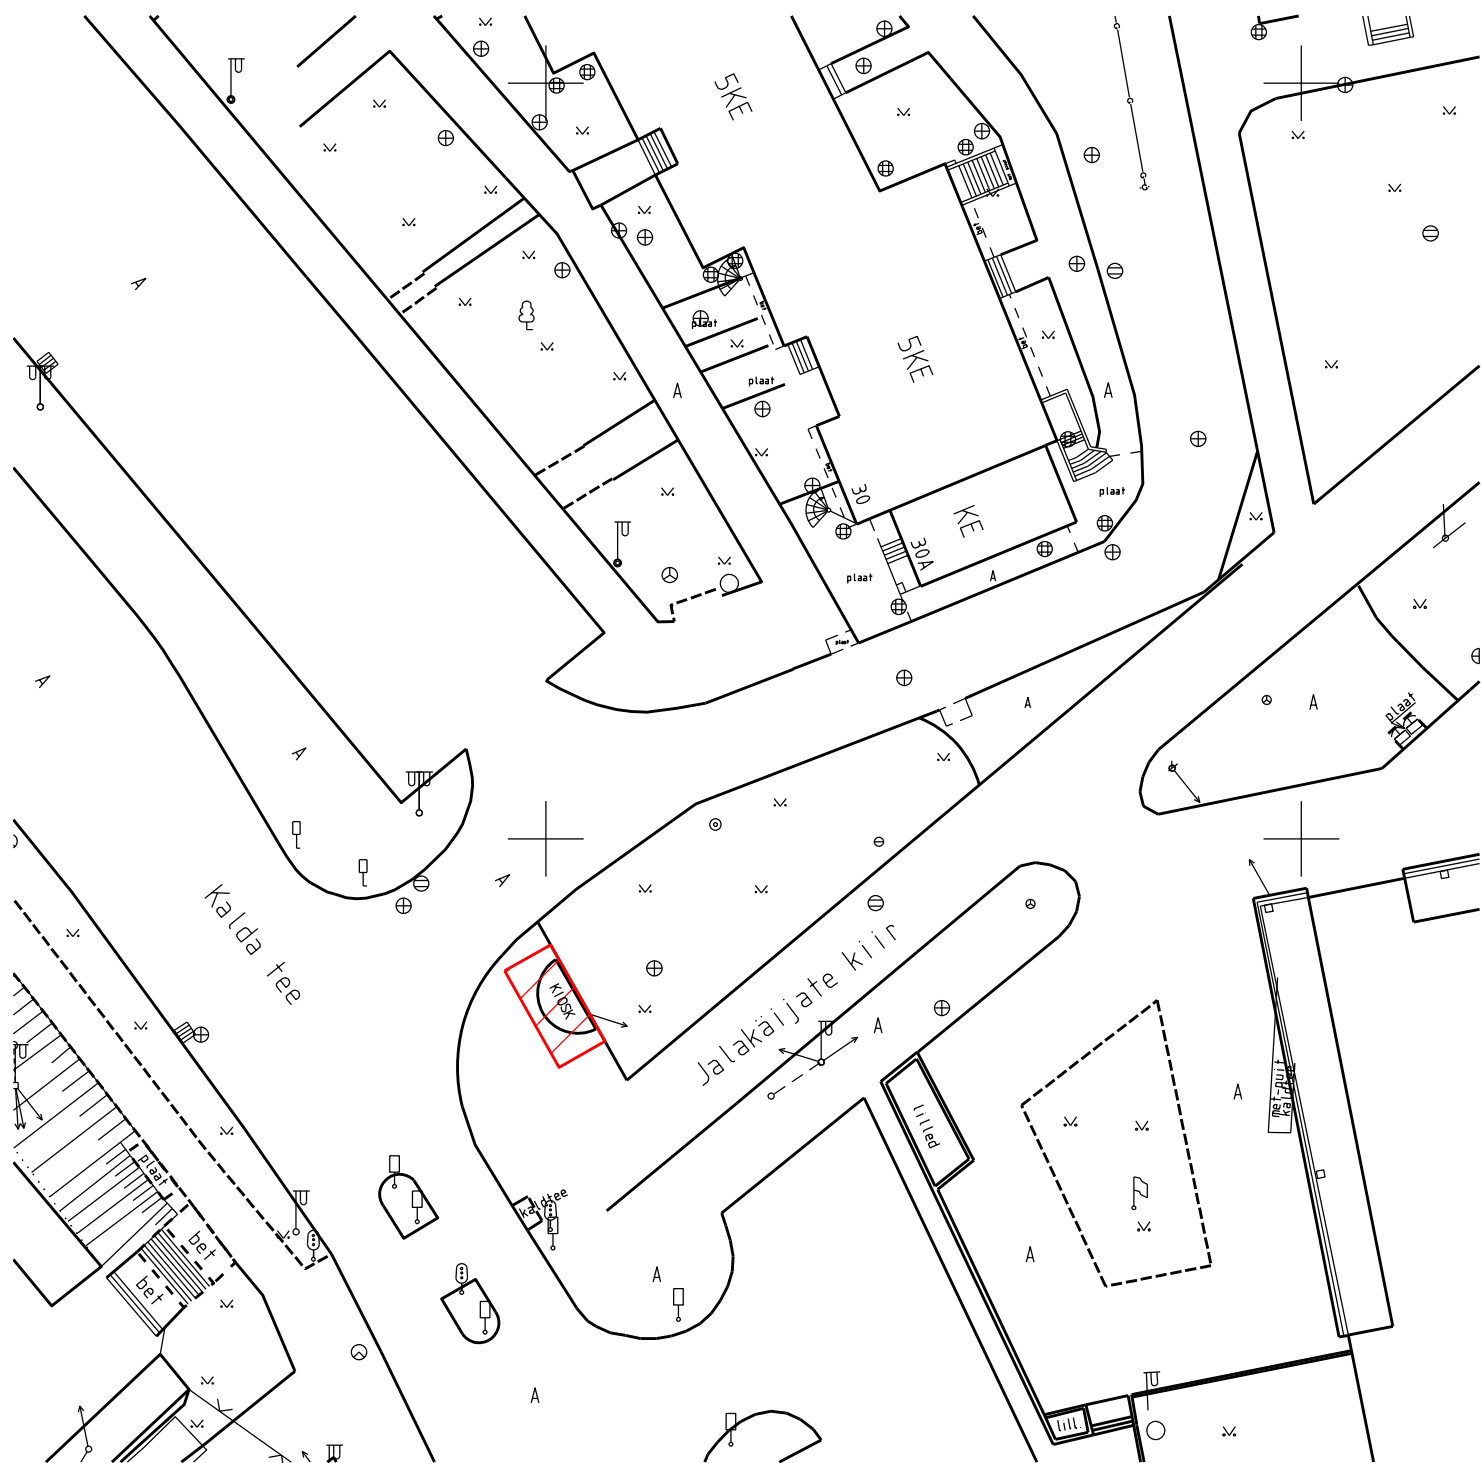

üürile antav maa-ala

26 m²

üürile antava maa pindala

Koostas: Tartu LV LPMKO maakorraldaja T. Sarnik

08.01.2013