
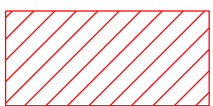


ISIKLIKU KASUTUSÕIGUSEGA KOORMATAVA ALA


SKEEM

Tähe tänav T135 (79511:006:0064)

M 1:500

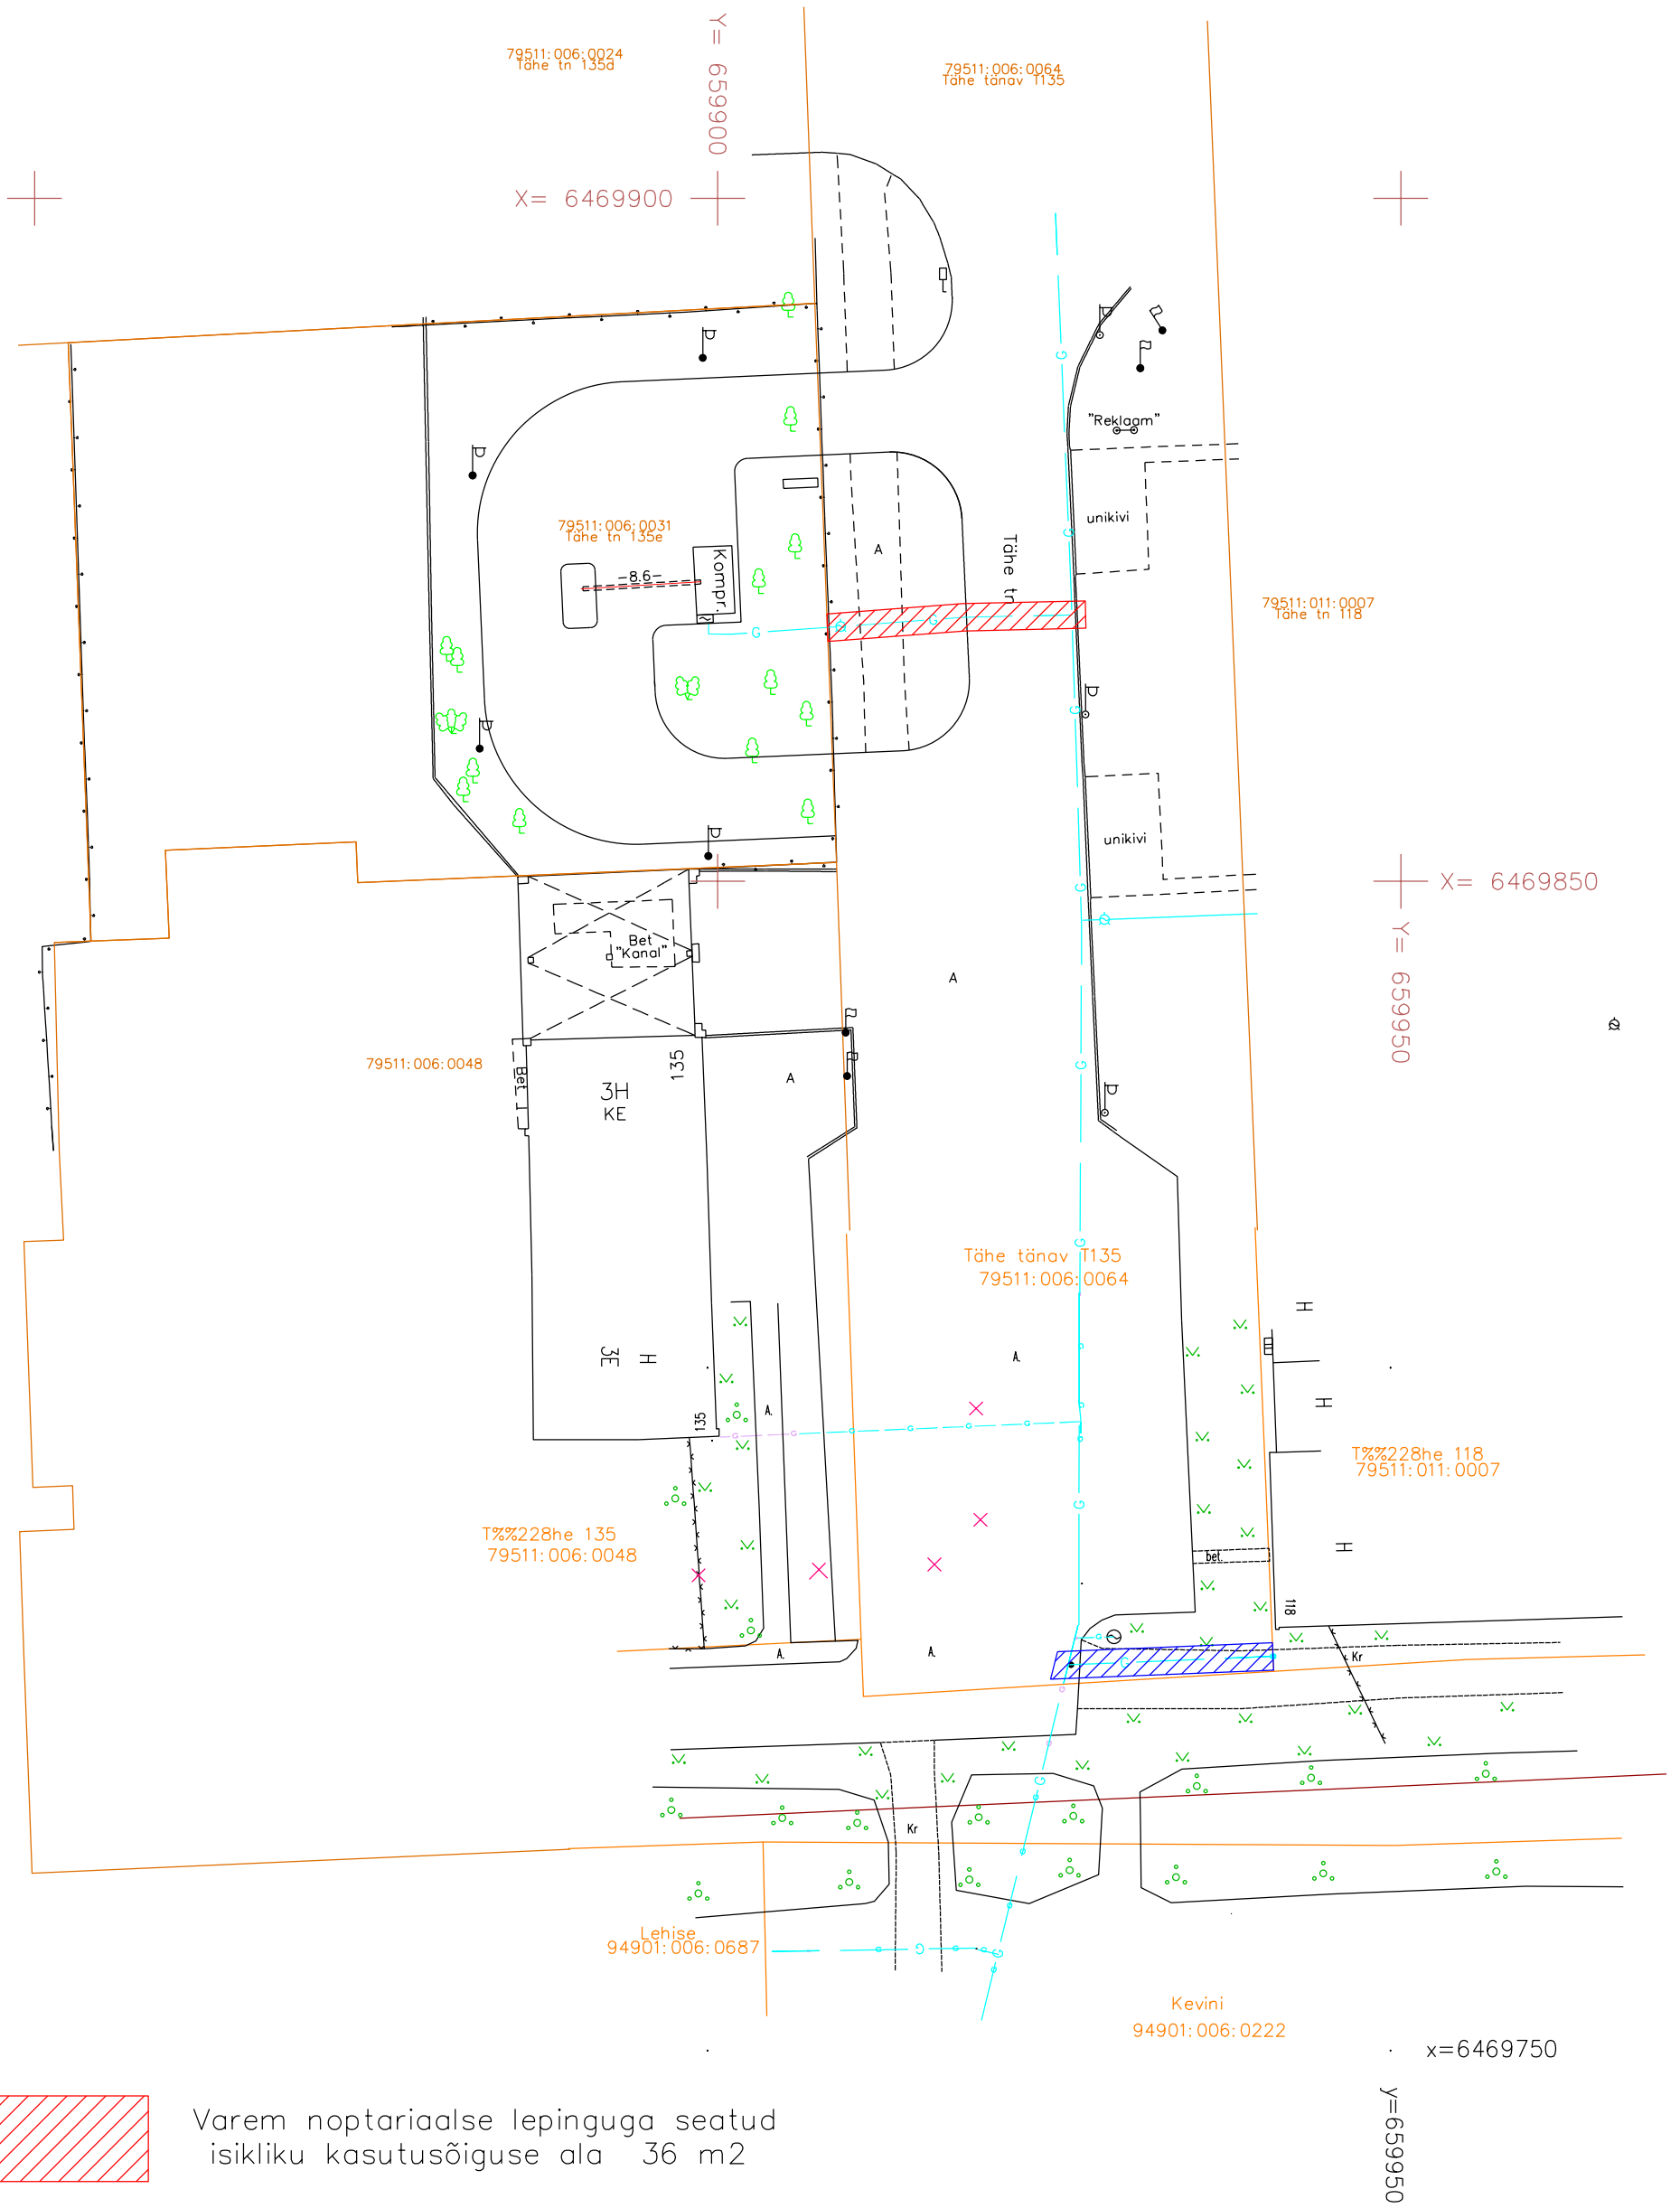

Varem noptariaalse lepinguga seatud isikliku kasutusõiguse ala 36 m<sup>2</sup>

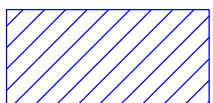

Gaasitoru isikliku kasutusõigusega seatav maa-ala 32 m<sup>2</sup>

Koostas: Andrus Mulla projektijuht