


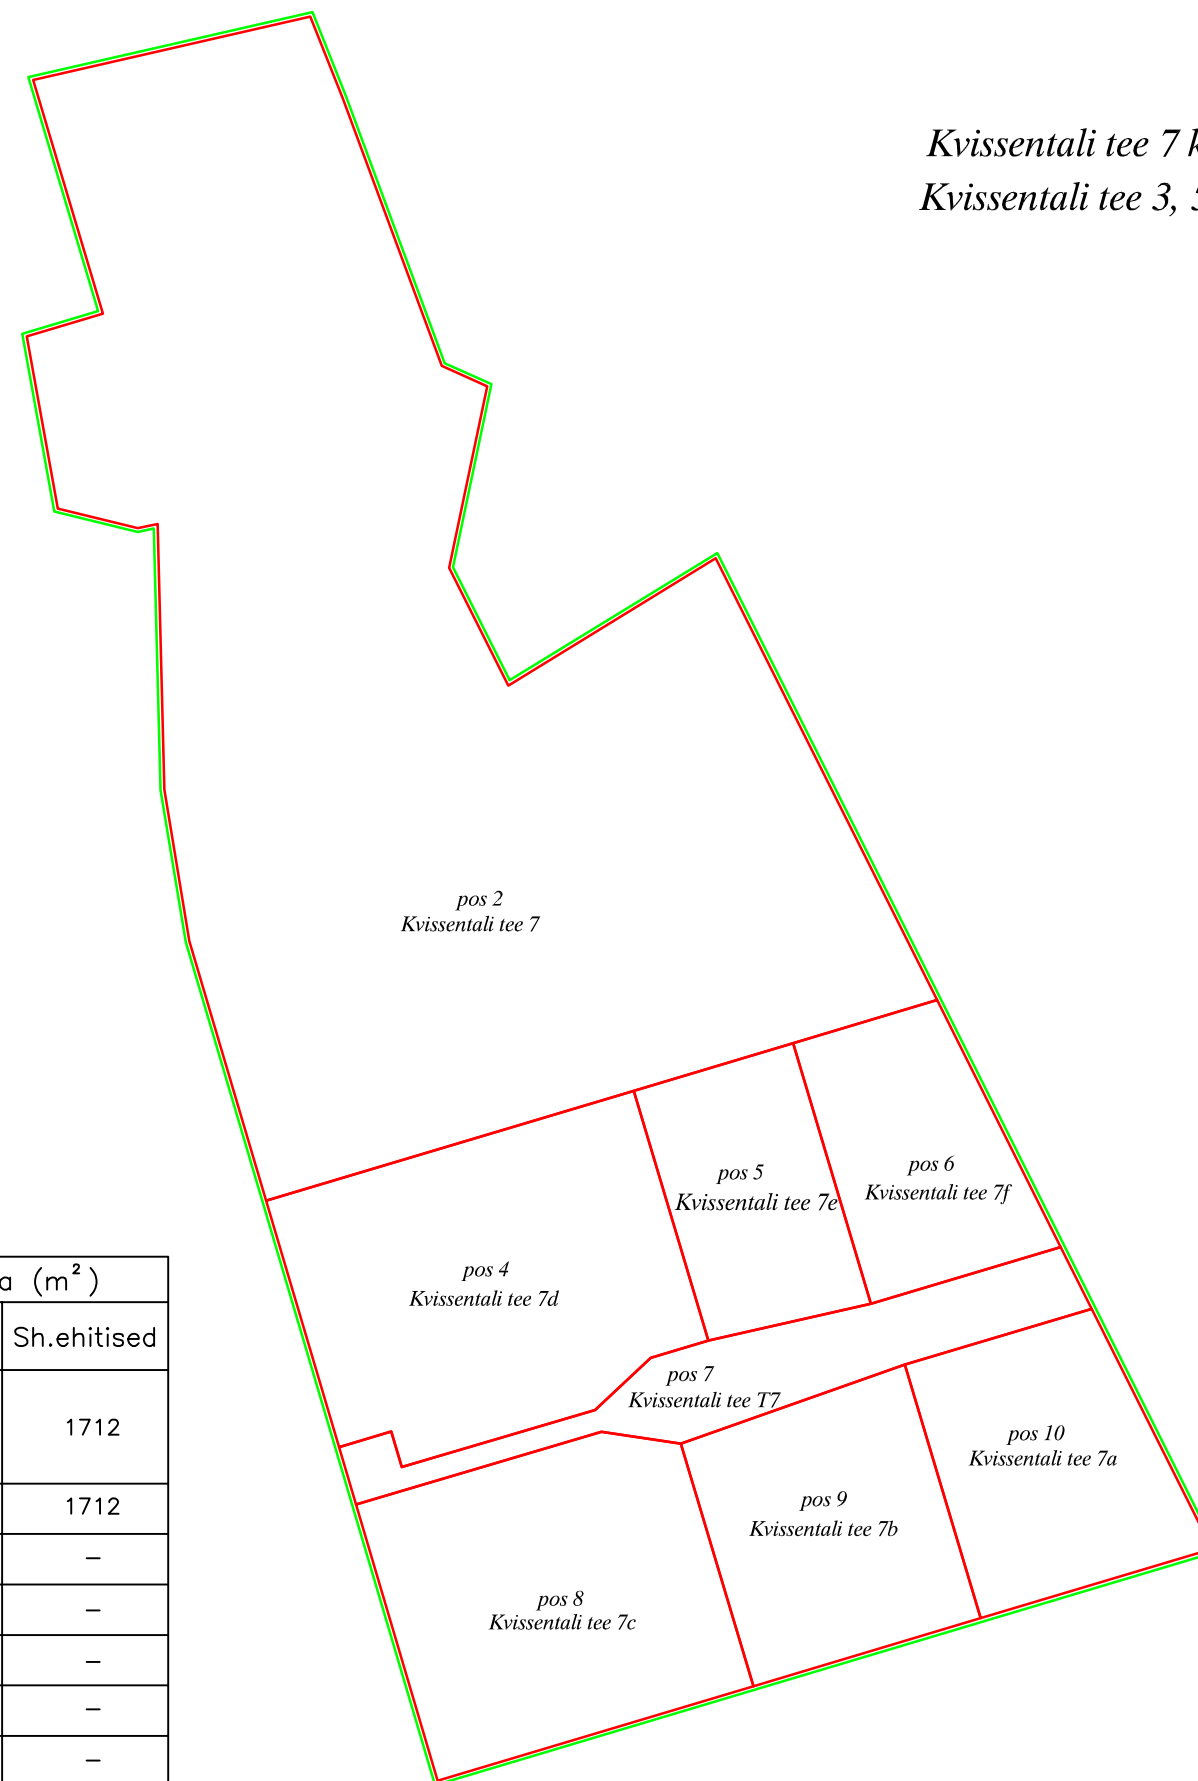

PROJEKTPLAAN

M 1:1000

*Kvissentali tee 7 katastriüksuse jagamine vastavalt kehtestatud
Kvissentali tee 3, 5 ja 7 kruntide ja lähümbruse detailplaneeringule*



EKSPLIKATSIOON

Katastriüksuse aadress	Pindala (m ²)	
	Kokku	Sh.ehitised
Kvissentali tee 7 (endine)	17167	1712
Kvissentali tee 7	9183	1712
Kvissentali tee 7a	1010	–
Kvissentali tee 7b	1075	–
Kvissentali tee 7c	1635	–
Kvissentali tee 7d	1888	–
Kvissentali tee 7e	775	–
Kvissentali tee 7f	829	–
Kvissentali tee T7	769	–

— moodustatava katastriüksuse piir
— endine katastriüksuse piir