


Tehnika tn 6
1 : 5000

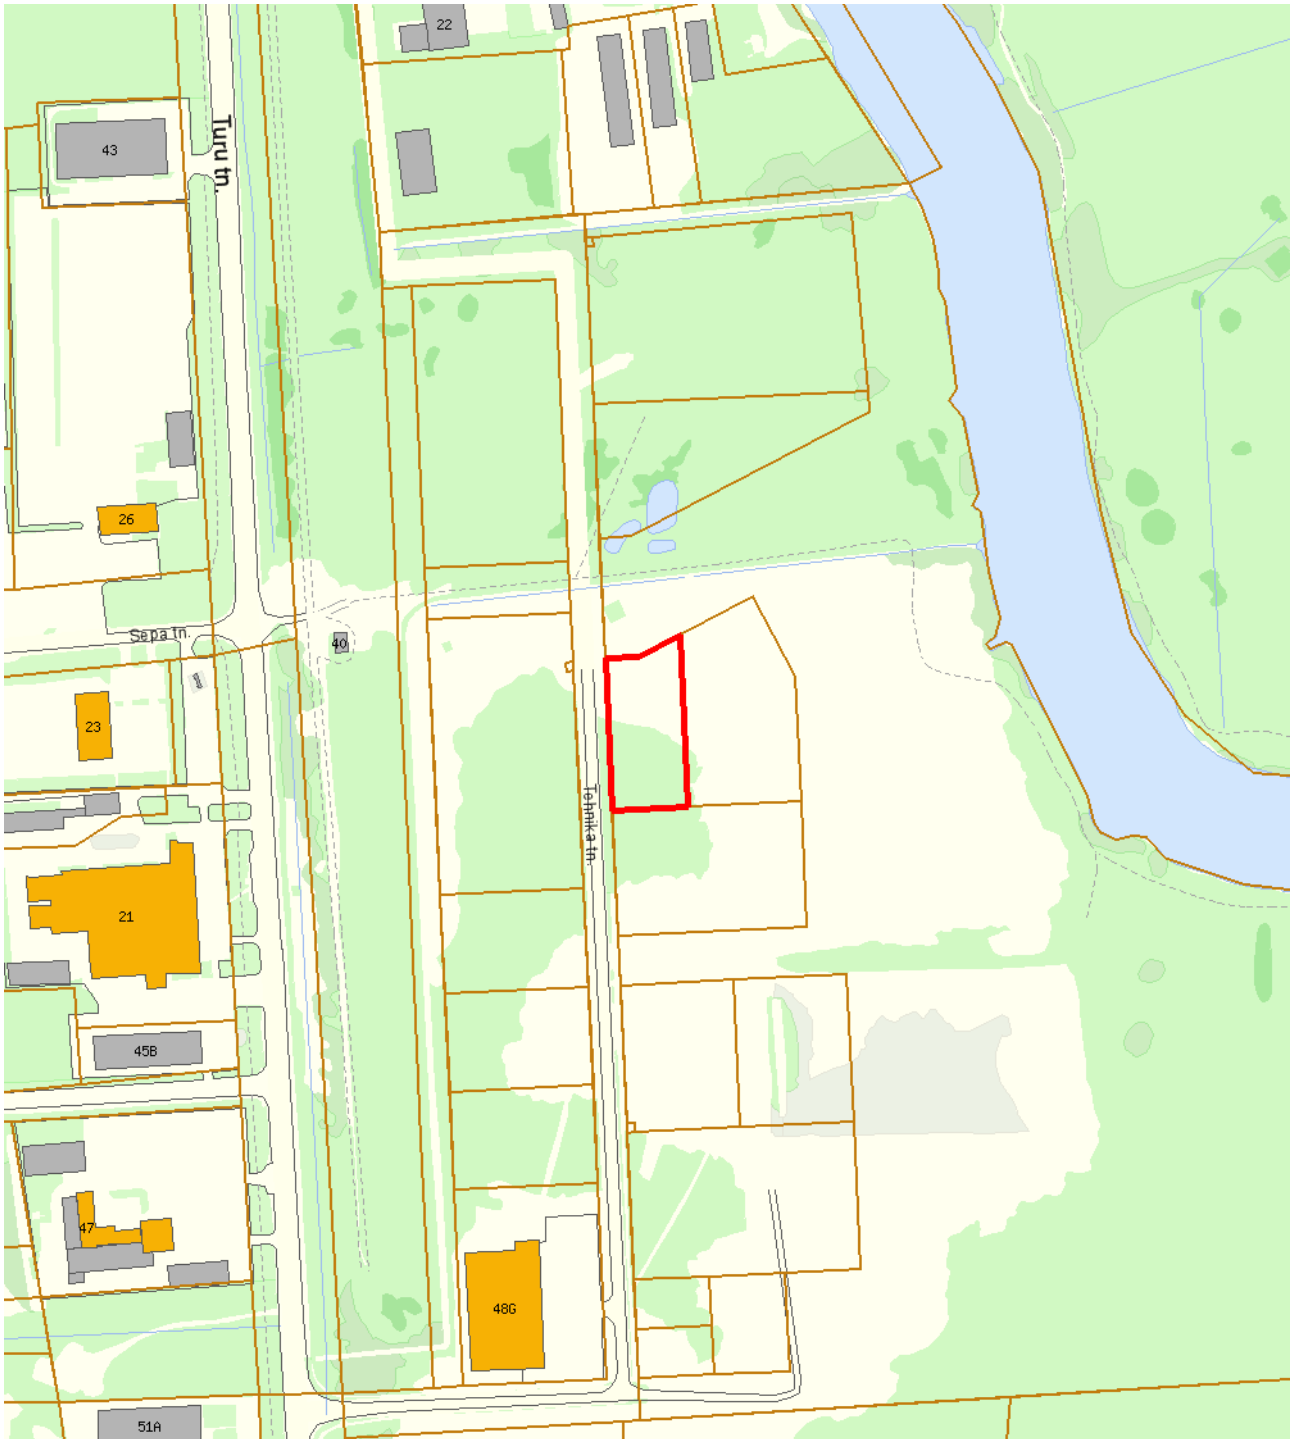

— - krundi piir
5222 m² - pindala

Koostas: **Riina Jaani**
Kuupäev: **06.06.2013**