


Kasutusõigusega koormatava maa-ala asendiplaan Tartu linnas  
Pikk tn. 65 (79516:038:0049) kinnistul.

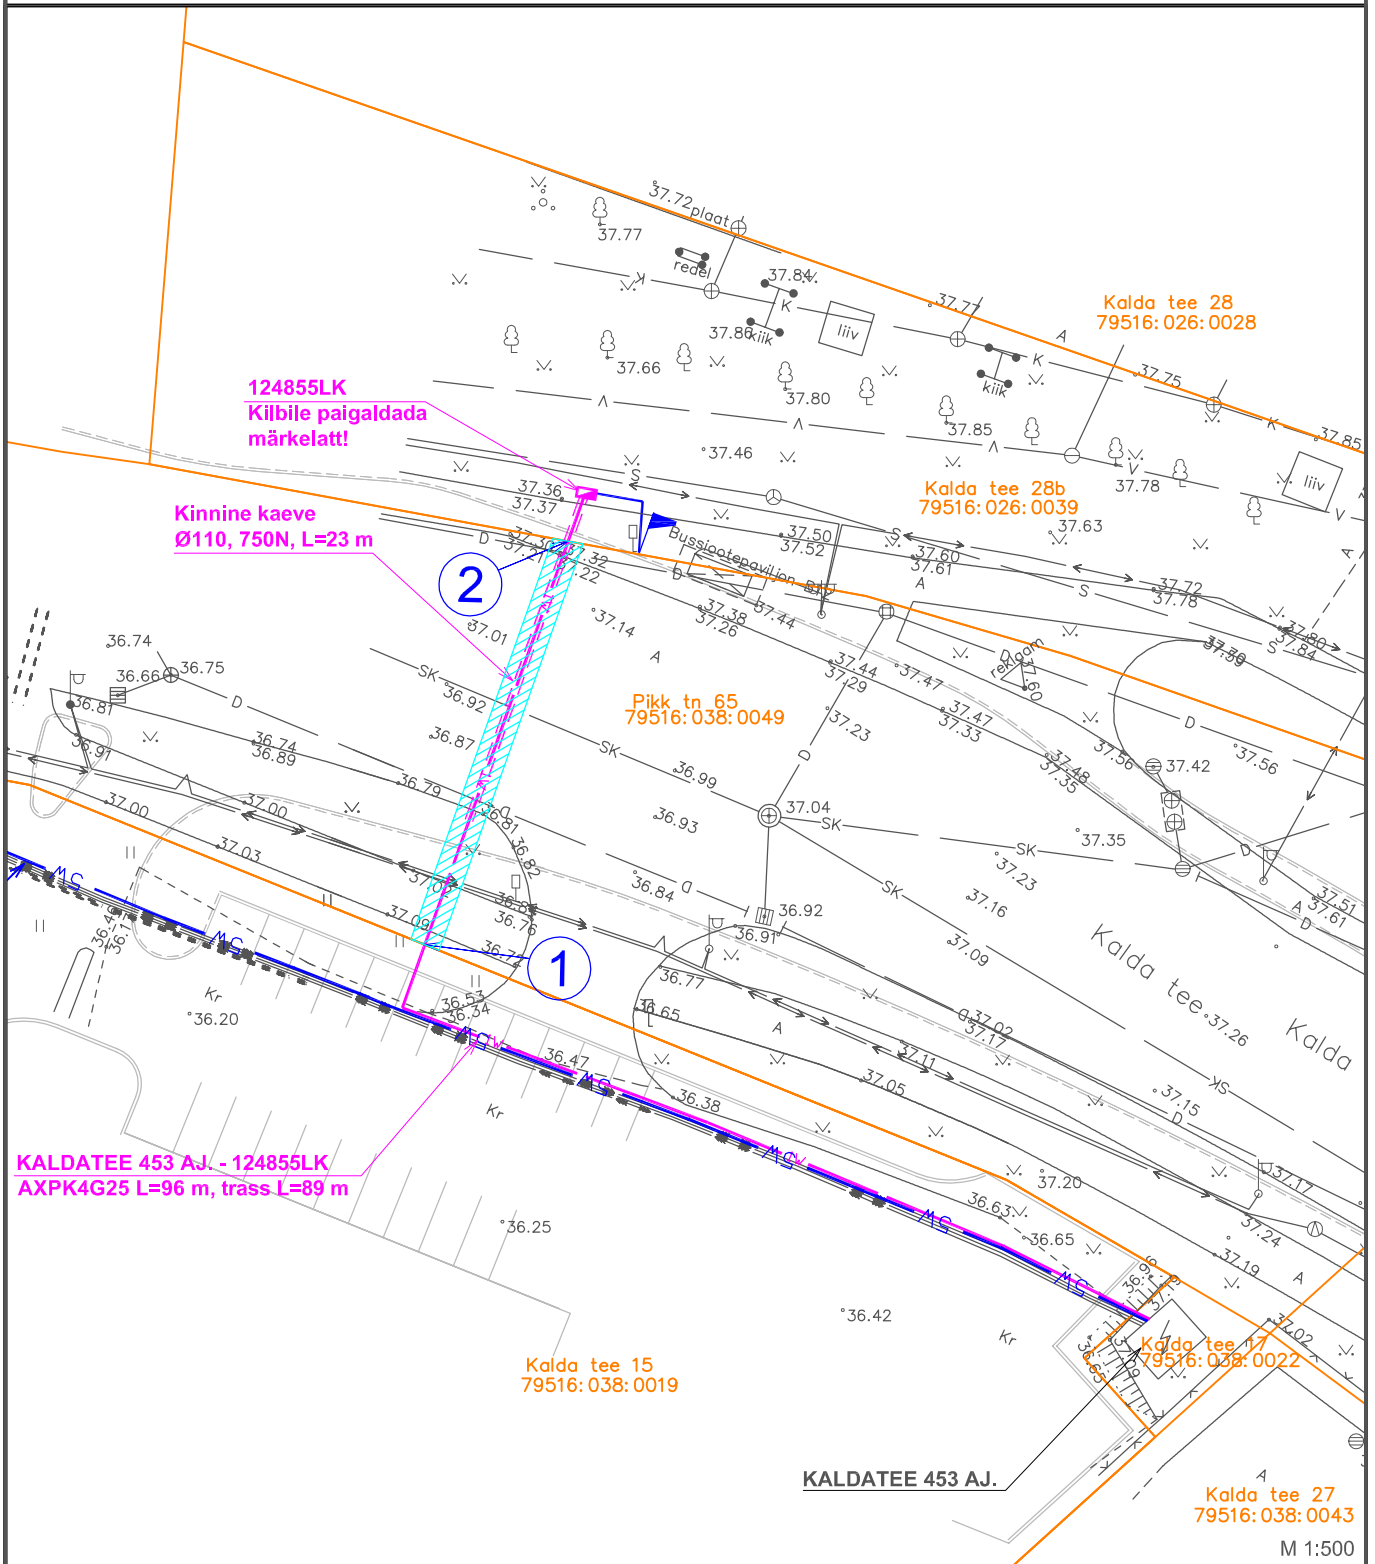

M 1:500

- ① 6473440.5; 661665.2
- ② 6473467.2; 661674.7

Piiratud kasutusõigusega maa-ala suurus 57 m<sup>2</sup>

TINGMÄRGID

- Projekteeritud 0,4kV jaotusvõrgu maakaabelliin lahtsie kaevega 750N torus
- Projekteeritud 2x 0,4kV jaotusvõrgu maakaabelliin 750N torus + 3x reservtoru
- Projekteeritud 0,4kV jaotusvõrgu liitumiskilp
- Projekteeritud 0,4kV jaotusvõrgu jaotuskilp
- Olemasolev 10kV jaotusvõrgu maakaabelliin
- Olemasolev 0,4kV jaotusvõrgu maakaabelliin
- Kinnistupiir
- Eelnevalt projekteeritud maakaabel
- Eelnevalt projekteeritud bussitabloo mast

Koostas: A. Põllu