


Kasutusõigusega koormatava maa-ala asendiplaan Tartu linnas
Herne tn 67, 79501:032:0002

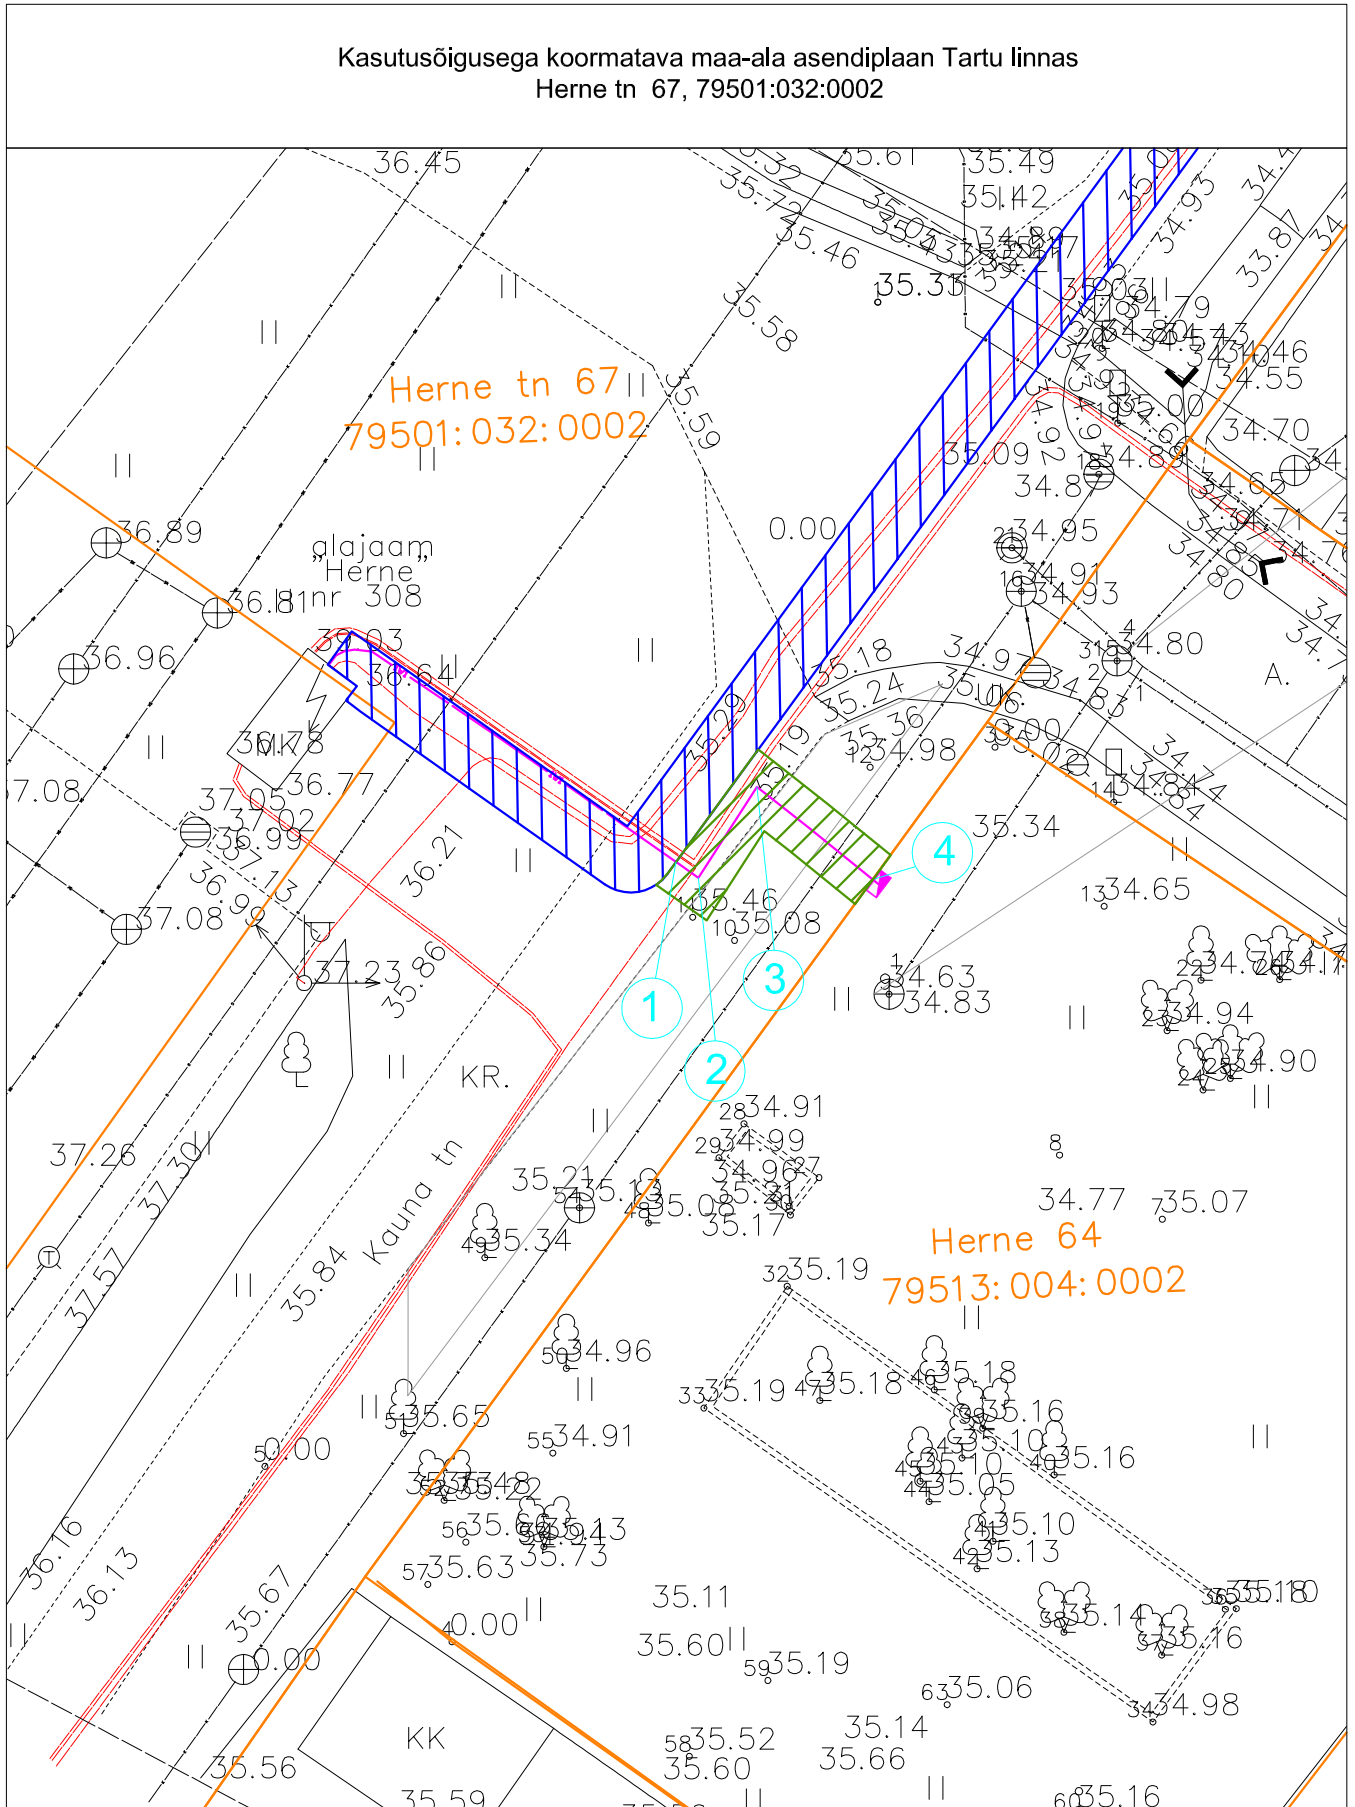

TINGMÄRGID

- Projekteeritud maakaabel torus
- Projekteeritud liitumiskilp
- Katastripiir
- Olemasolev kasutusõiguseala
- Uus kasutusõiguseala
pindala on 18 m²

Uue kaabli lõigu koordinaadid

X	Y
1. 6475255.64	658252.64
2. 6475255.12	658253.38
3. 6475257.65	658255.92
4. 6475255.06	658259.15

Möötkava 1:250

Koostas J. Karin