


Kasutusõigusega koormatava maa-ala asendiplaan Tartu linnas
Kvissentali tee T21

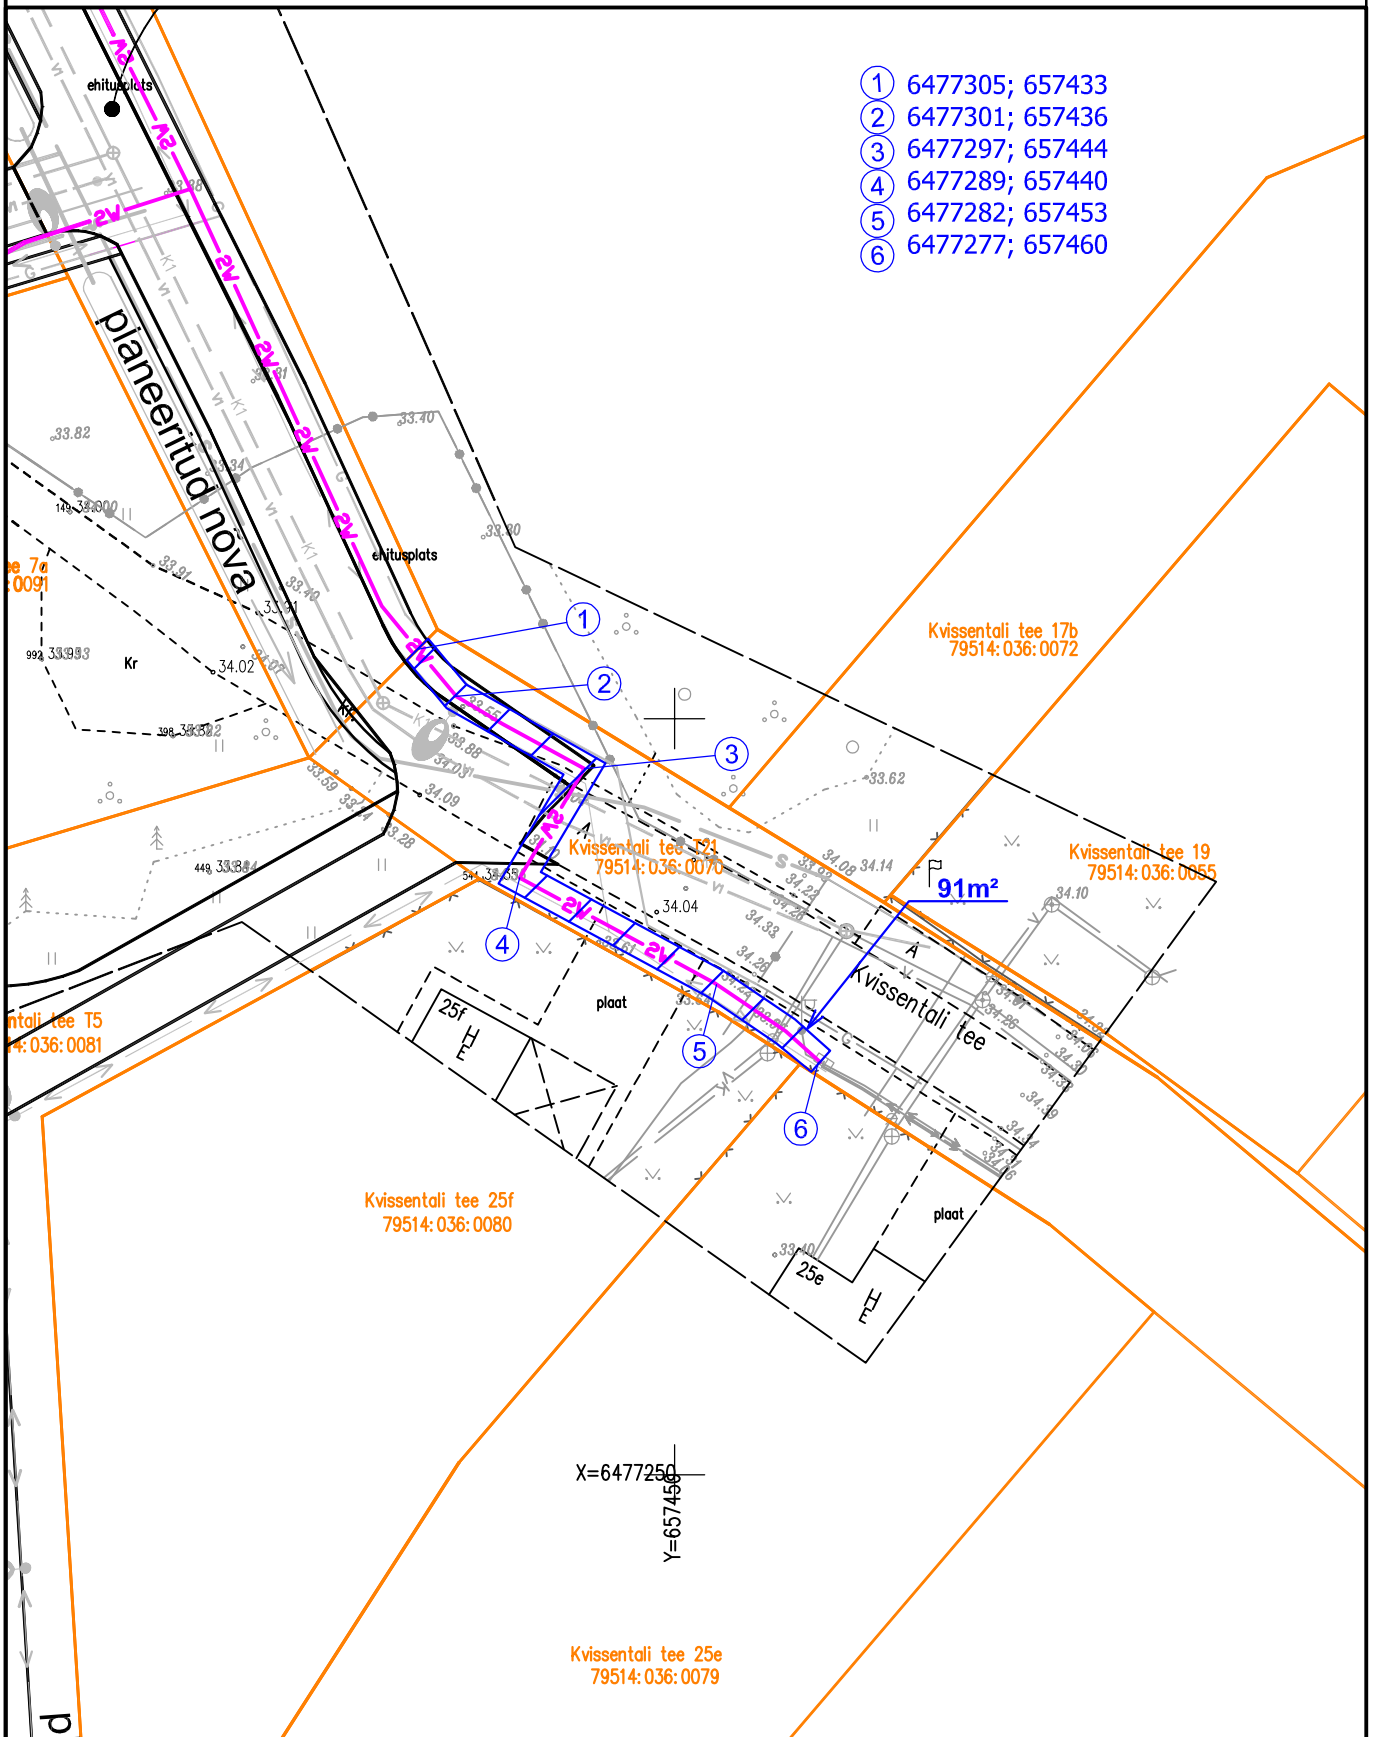

- ① 6477305; 657433
- ② 6477301; 657436
- ③ 6477297; 657444
- ④ 6477289; 657440
- ⑤ 6477282; 657453
- ⑥ 6477277; 657460

Tingmärgid

1:500

- 1W — projekteeritud 0,4kV maakaabelliin
- katastripiir

 kasutusõigusega koormatava maa-ala

Koostas H.Vissel