


Kasutusõigusega koormatava maa-ala asendiplaan Tartu linnas
Kroonuiaia tänav T1

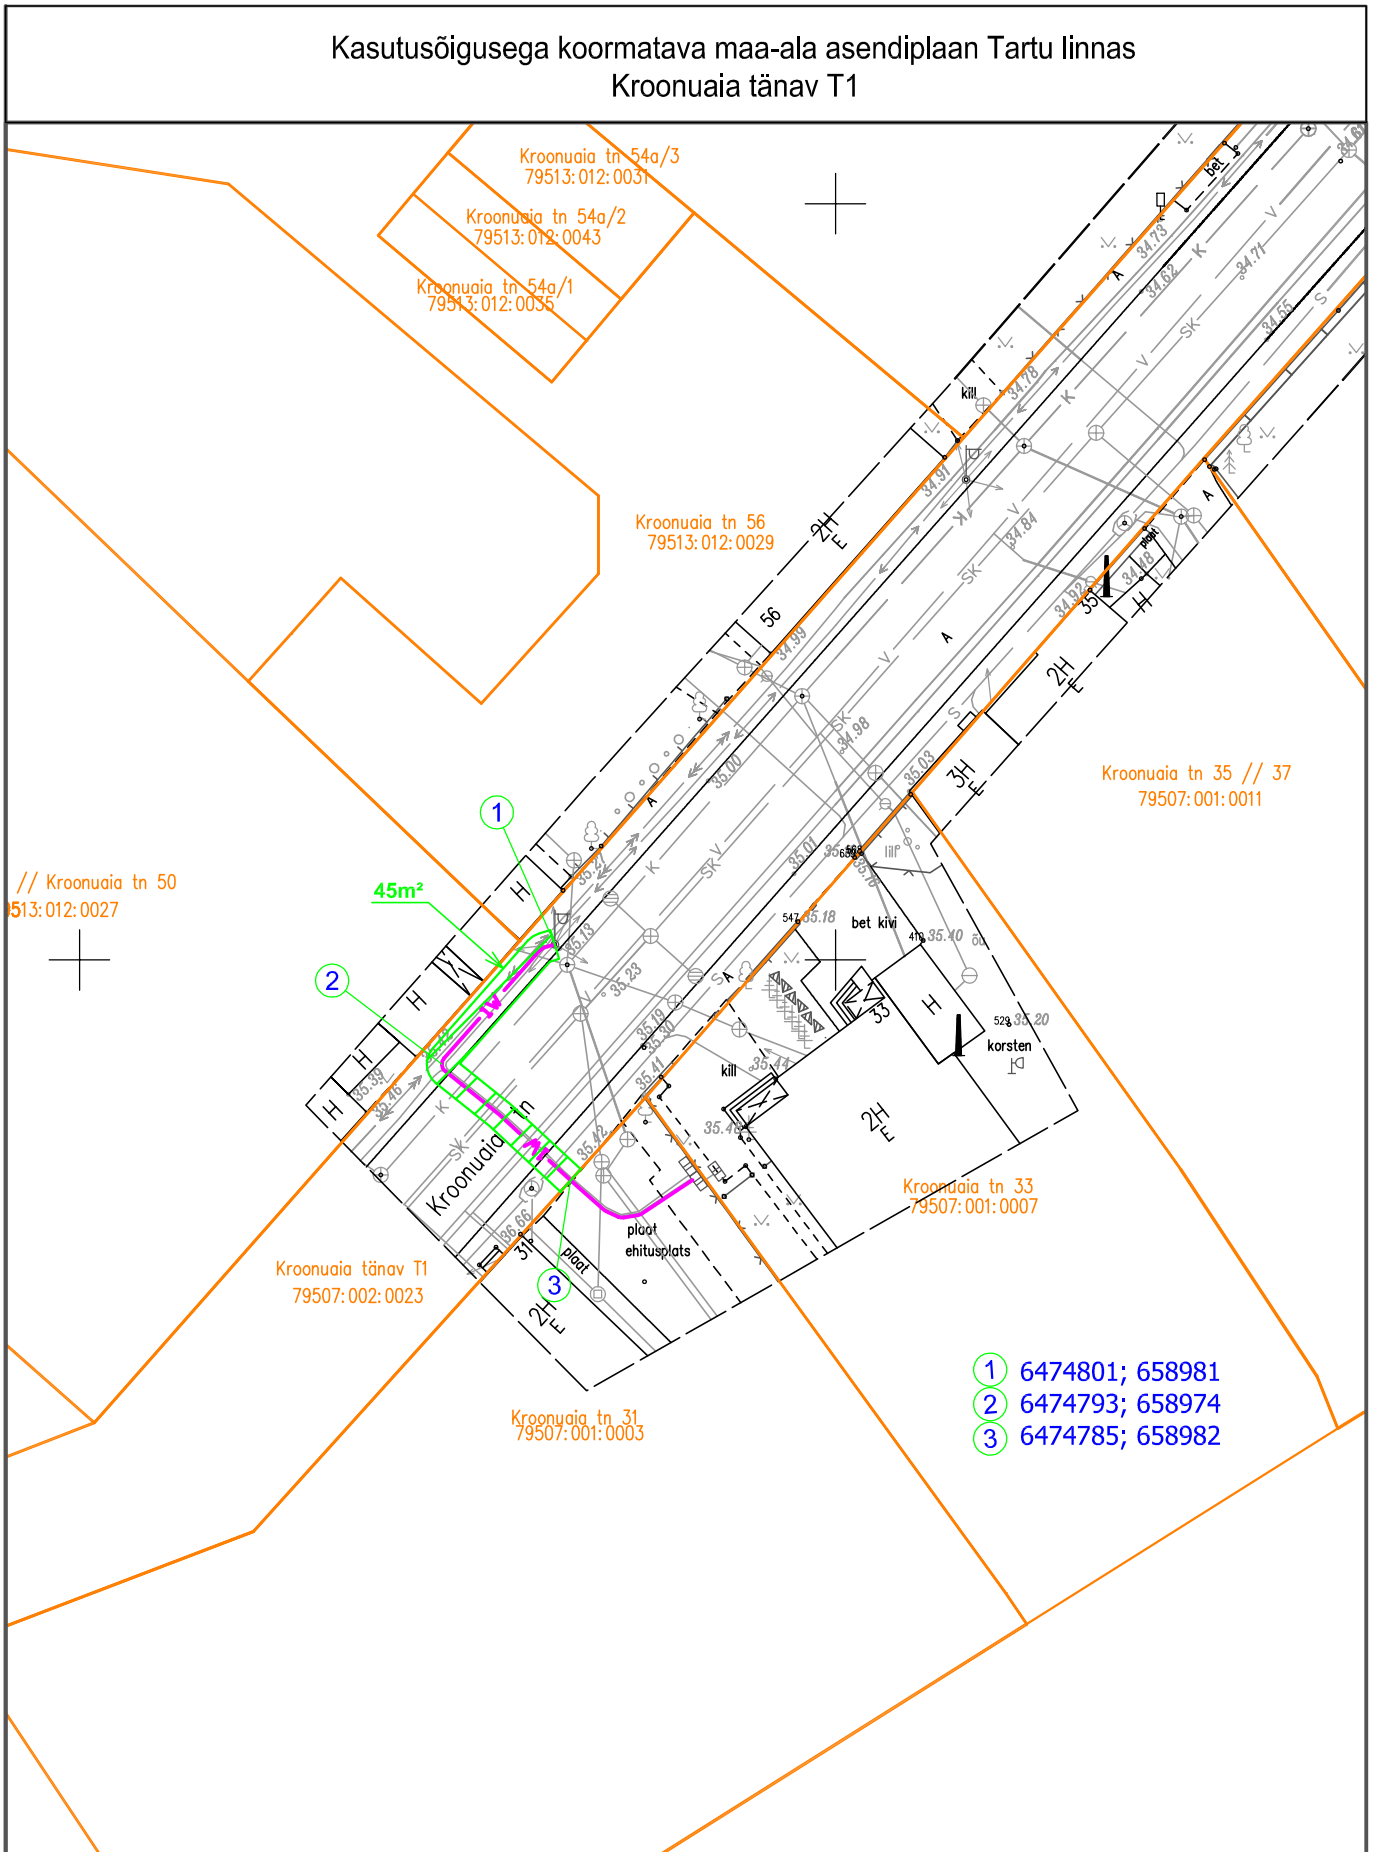

- ① 6474801; 658981
- ② 6474793; 658974
- ③ 6474785; 658982

Tingmärgid

1:500

— 1W — projekteeritud 0,4kV maakaabelliin
— katastripiir

 kasutusõigusega koormatav maa-ala

Koostas H.Vissel