


Kasutusõigusega koormatava maa-ala asendiplaan Tartu linnas  
Kesk kaar T1, 79504:051:0051

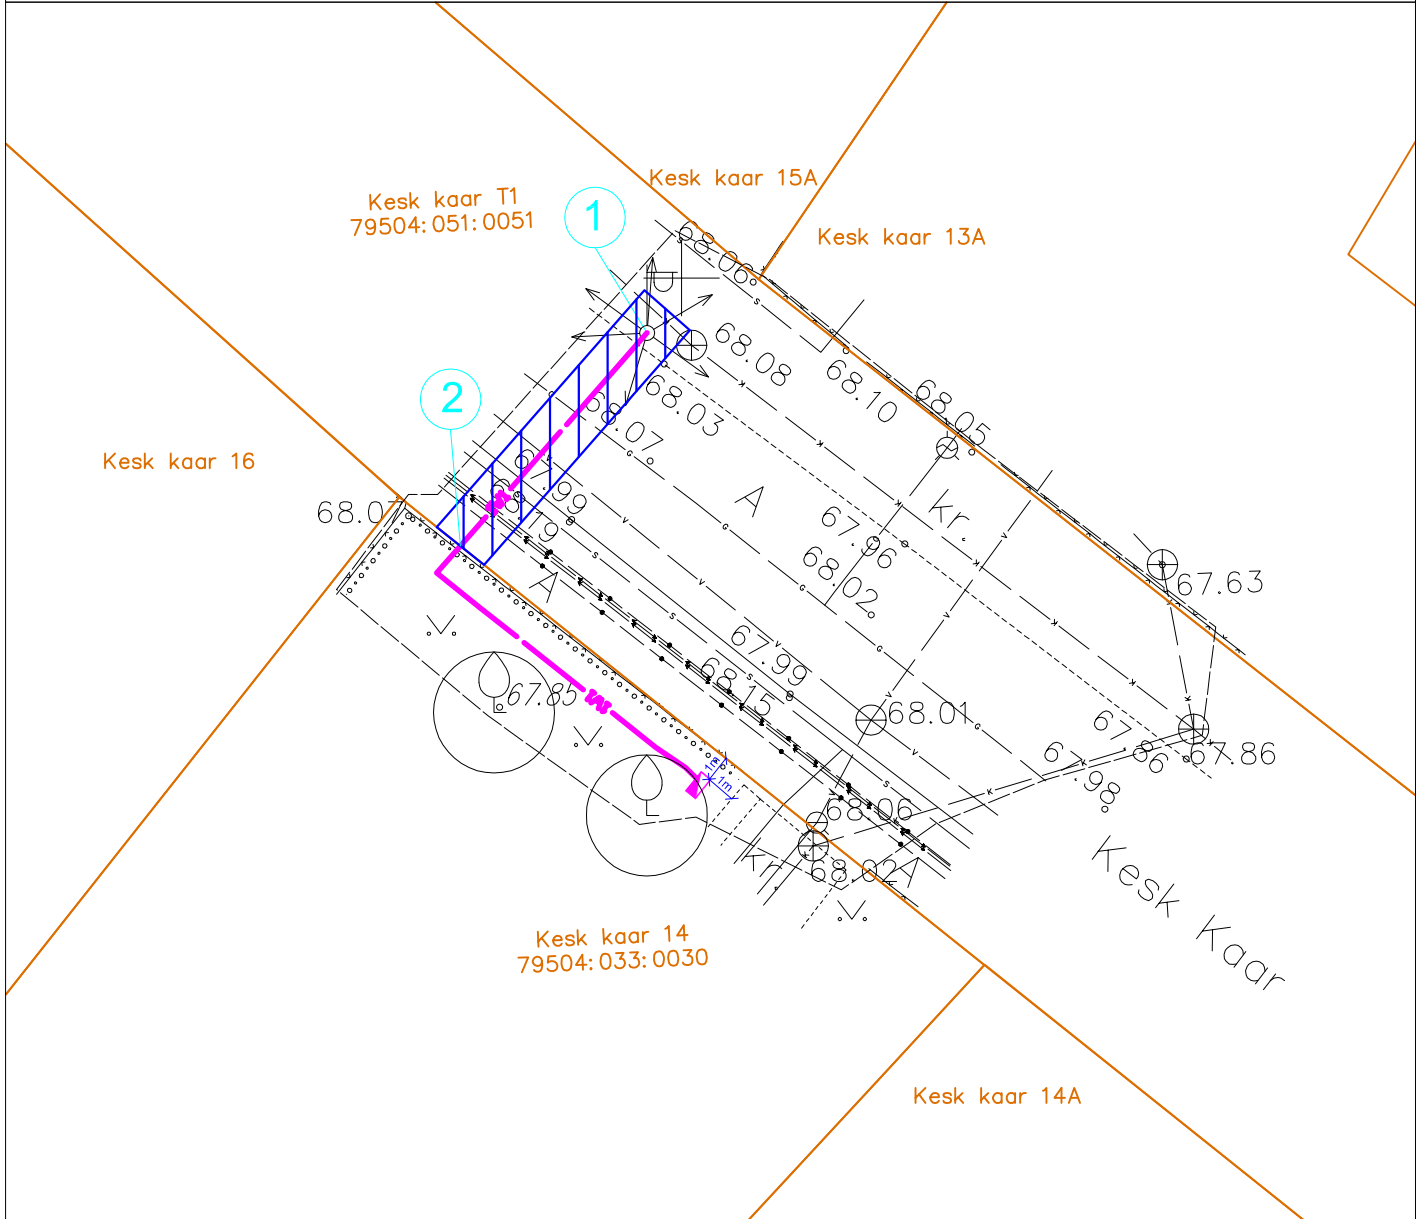

Mõõtkava 1:250

TINGMÄRGID

- |w|— Projekteeritud maakaabel torus
- Projekteeritud liitumiskilp
- Katastripiir
- kasutusõigusega koormatav maa-ala  
pindala on 21 m<sup>2</sup>

KOORDINAADID

X	Y
1 - 6472198.18	658598.86
2 - 6472191.14	658592.68

Koostas J. Karin