


Kasutusõigusega koormatava maa-ala asendiplaan Tartu linnas Ringtee tänav T 1, II joonis.  
Koostas: Enn Kraav

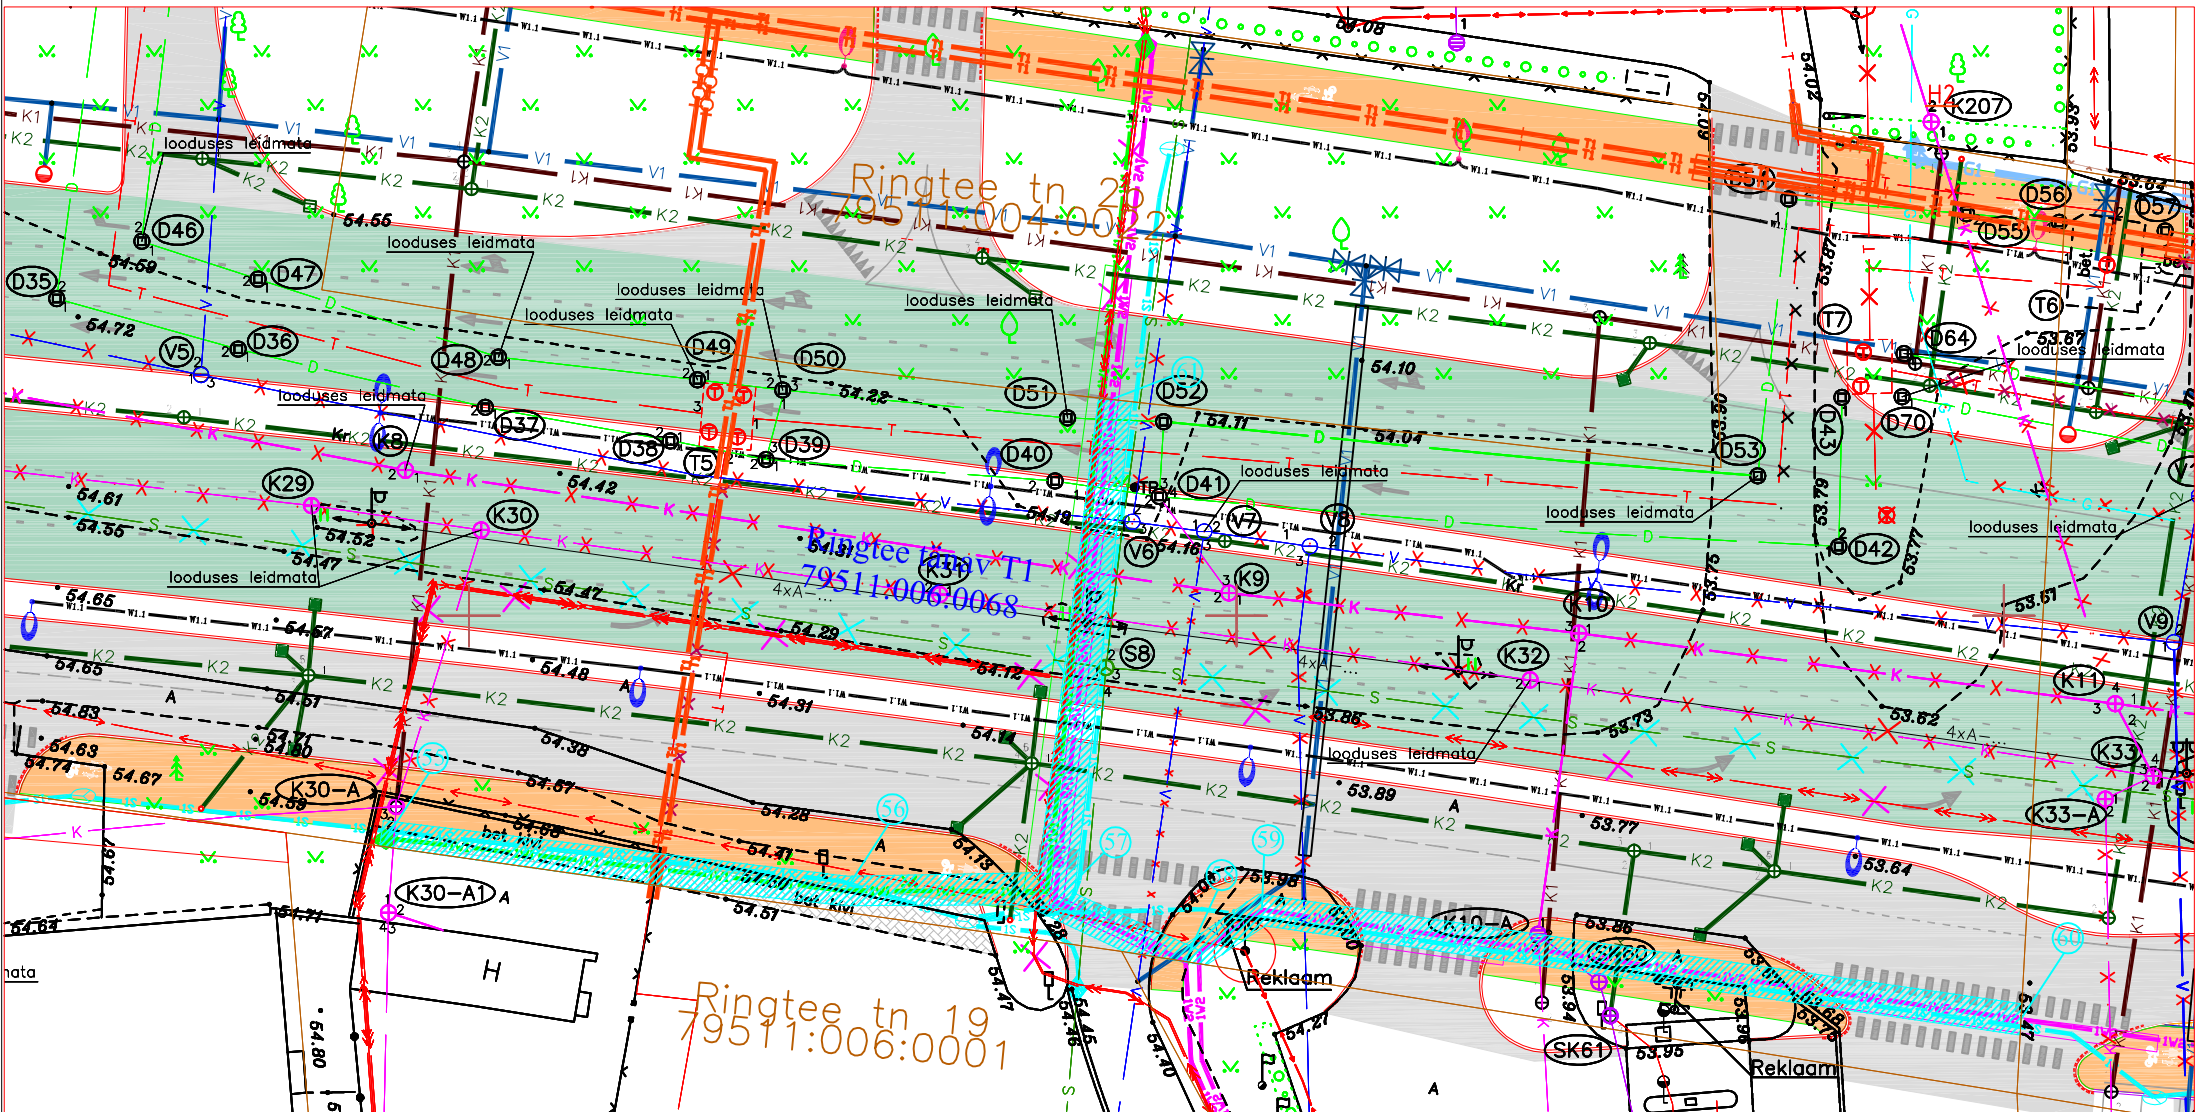

- 55 X=6470185 Y=659195
- 56 X=6470182 Y=659224
- 57 X=6470181 Y=659238
- 58 X=6470177 Y=659247
- 59 X=6470177 Y=659252
- 60 X=6470174 Y=659301
- 61 X=6470214 Y=659242

Tingmärgid	
	Proj. kaabel 10 kV torus 450 N
	Proj. kaabel 10 kV torus 750 N
	Proj. kaabel 0,4 kV torus 450 N
	Proj. jätkumuhv
	Kasutusõigusega koormatud ala
	Kinnistu piir

M 1:500