


Kasutusõigusega koormatava maa-ala asendiplaan Tartu linnas Ringtee tänav T 27., II joonis.  
 Koostas: Enn Kraav

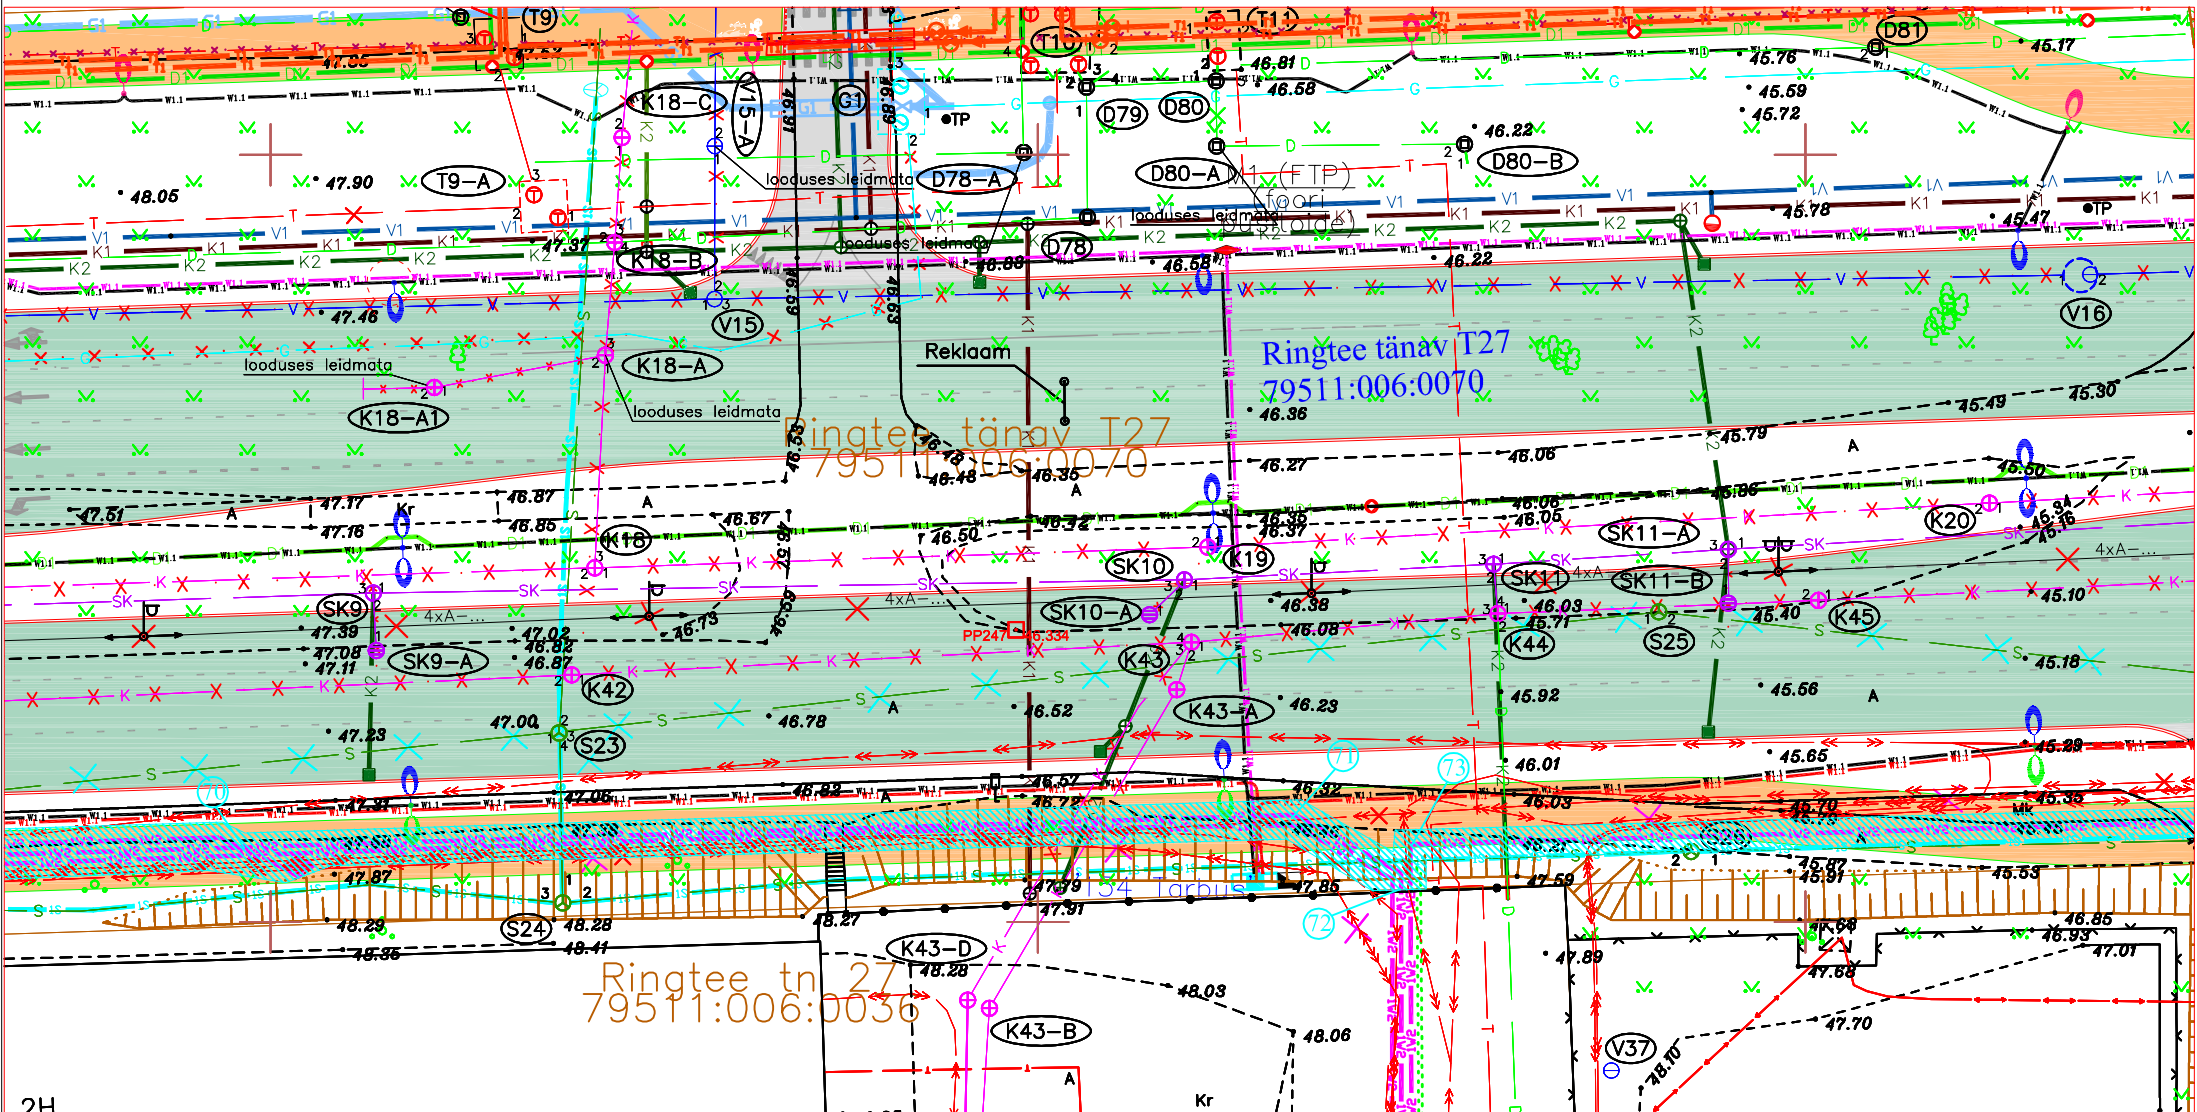

2H

58	X=6470198 Y=659499	65	X=6470197 Y=659575
59	X=6470197 Y=659514	66	X=6470197 Y=659600
60	X=6470200 Y=659525	67	X=6470154 Y=659601
61	X=6470200 Y=659541	68	X=6470152 Y=659559
62	X=6470203 Y=659543	69	X=6470147 Y=659538
63	X=6470195 Y=659546	70	X=6470155 Y=659648
64	X=6470201 Y=659574	71	X=6470157 Y=659717
		72	X=6470152 Y=659724
		73	X=6470155 Y=659724
		74	X=6470160 Y=659897

Tingmärgid	
	Proj. kaabel 10 kV torus 450 N
	Proj. kaabel 10 kV torus 750 N
	Proj. kaabel 0,4 kV torus 450 N
	Proj. jätkumuhv
	Kasutusõigusega koormatud ala
	Kinnistu piir

M 1:500