


Kasutusõigusega koormatava maa-ala asendiplaan Tartu linnas Ringtee tänav T 27, III joonis.
Koostas: Enn Kraav

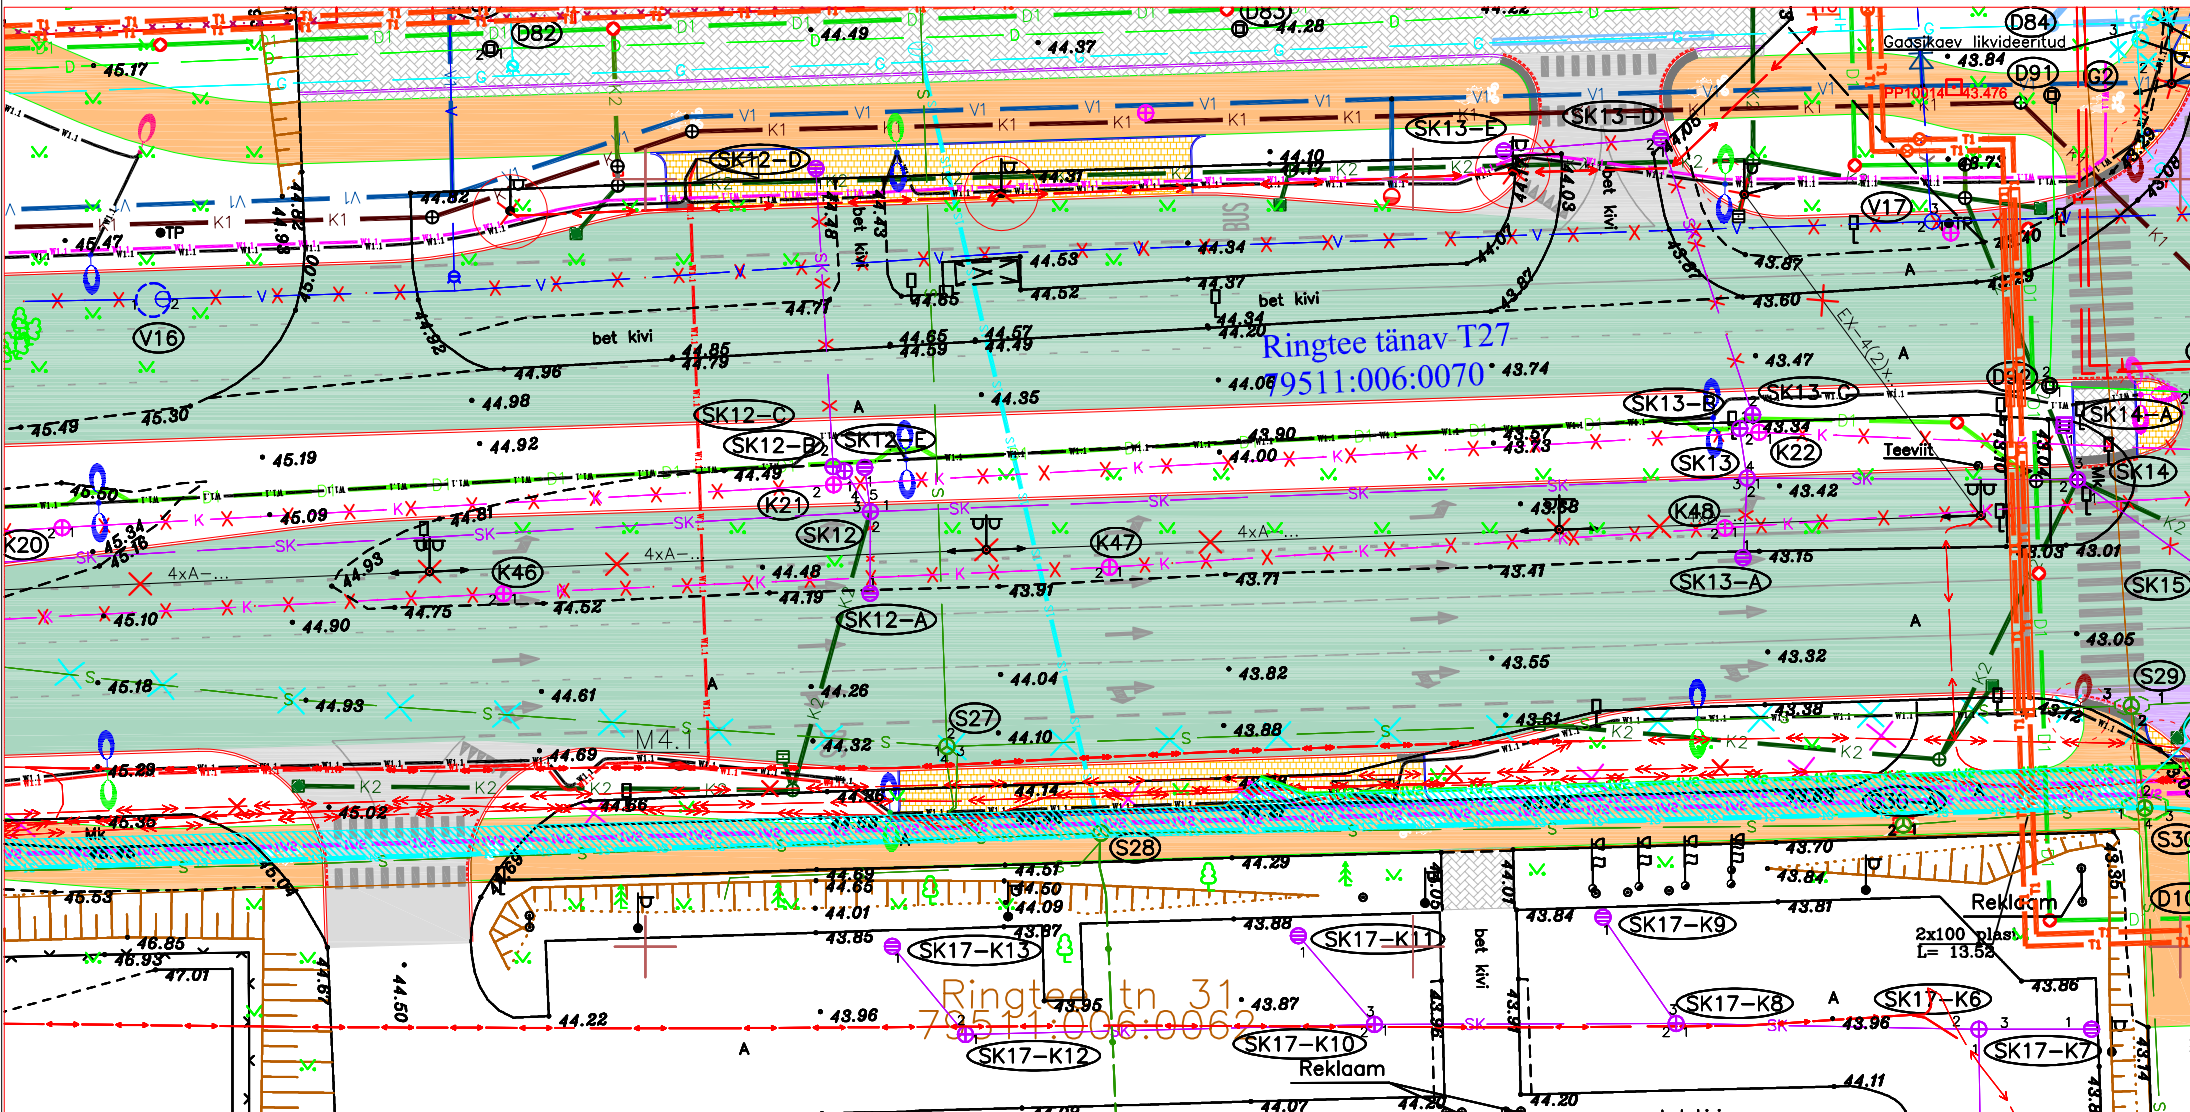

- | | | | | | |
|----|--------------------|----|--------------------|----|--------------------|
| 58 | X=6470198 Y=659499 | 65 | X=6470197 Y=659575 | | |
| 59 | X=6470197 Y=659514 | 66 | X=6470197 Y=659600 | 72 | X=6470152 Y=659724 |
| 60 | X=6470200 Y=659525 | 67 | X=6470154 Y=659601 | 73 | X=6470155 Y=659724 |
| 61 | X=6470200 Y=659541 | 68 | X=6470152 Y=659559 | 74 | X=6470160 Y=659897 |
| 62 | X=6470203 Y=659543 | 69 | X=6470147 Y=659538 | | |
| 63 | X=6470195 Y=659546 | 70 | X=6470155 Y=659648 | | |
| 64 | X=6470201 Y=659574 | 71 | X=6470157 Y=659717 | | |

Tingmärgid	
	Proj. kaabel 10 kV torus 450 N
	Proj. kaabel 10 kV torus 750 N
	Proj. kaabel 0,4 kV torus 450 N
	Proj. jätkumuhv
	Kasutusõigusega koormatud ala
	Kinnistu piir

M 1:500

Jüri Mölder Linnasekretär /allkirjastatud digitaalselt/

Kasutusõigusega koormatud maa-ala suurus on 1252 m²