


Kasutusyigusega koormatava maa-ala asendiplaan Tartu linnas Ringtee tänav T21

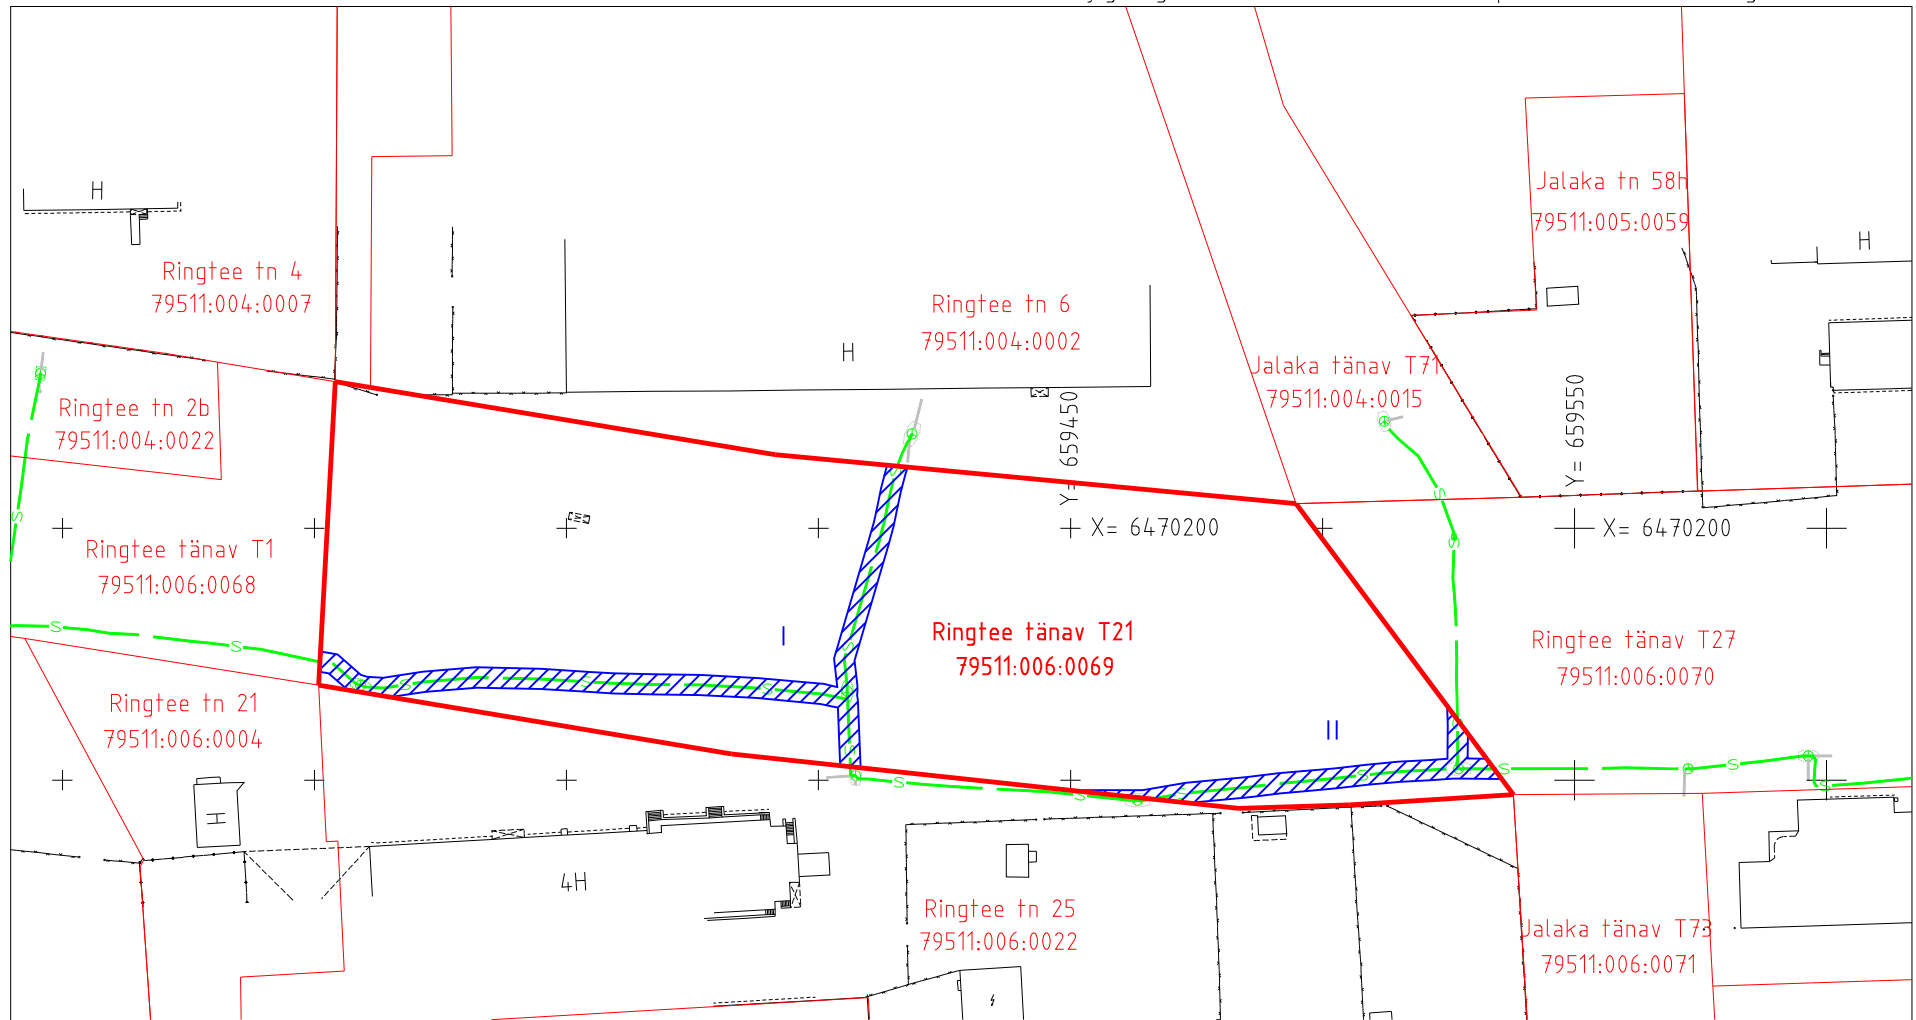

Töö nr. 13742T

Töö nimetus: Tartu linn, Idaringtee sidetrasside teostusmöödistamine

Joonise nimetus: 13742T_Tartu Idaringtee.dgn

Koostas: Jonas Saul
CAD-süsteemide spetsialist

M 1:1500

- Lepingu objektiks oleva kinnistu piir
- Kinnistupiirid

- Isikliku kasutusõiguse ala I 658 m²
- Isikliku kasutusõiguse ala II 310 m²