


Kasutusõigusega koormatava maa-ala asendiplaan Tartu linnas Ringtee tänav T37

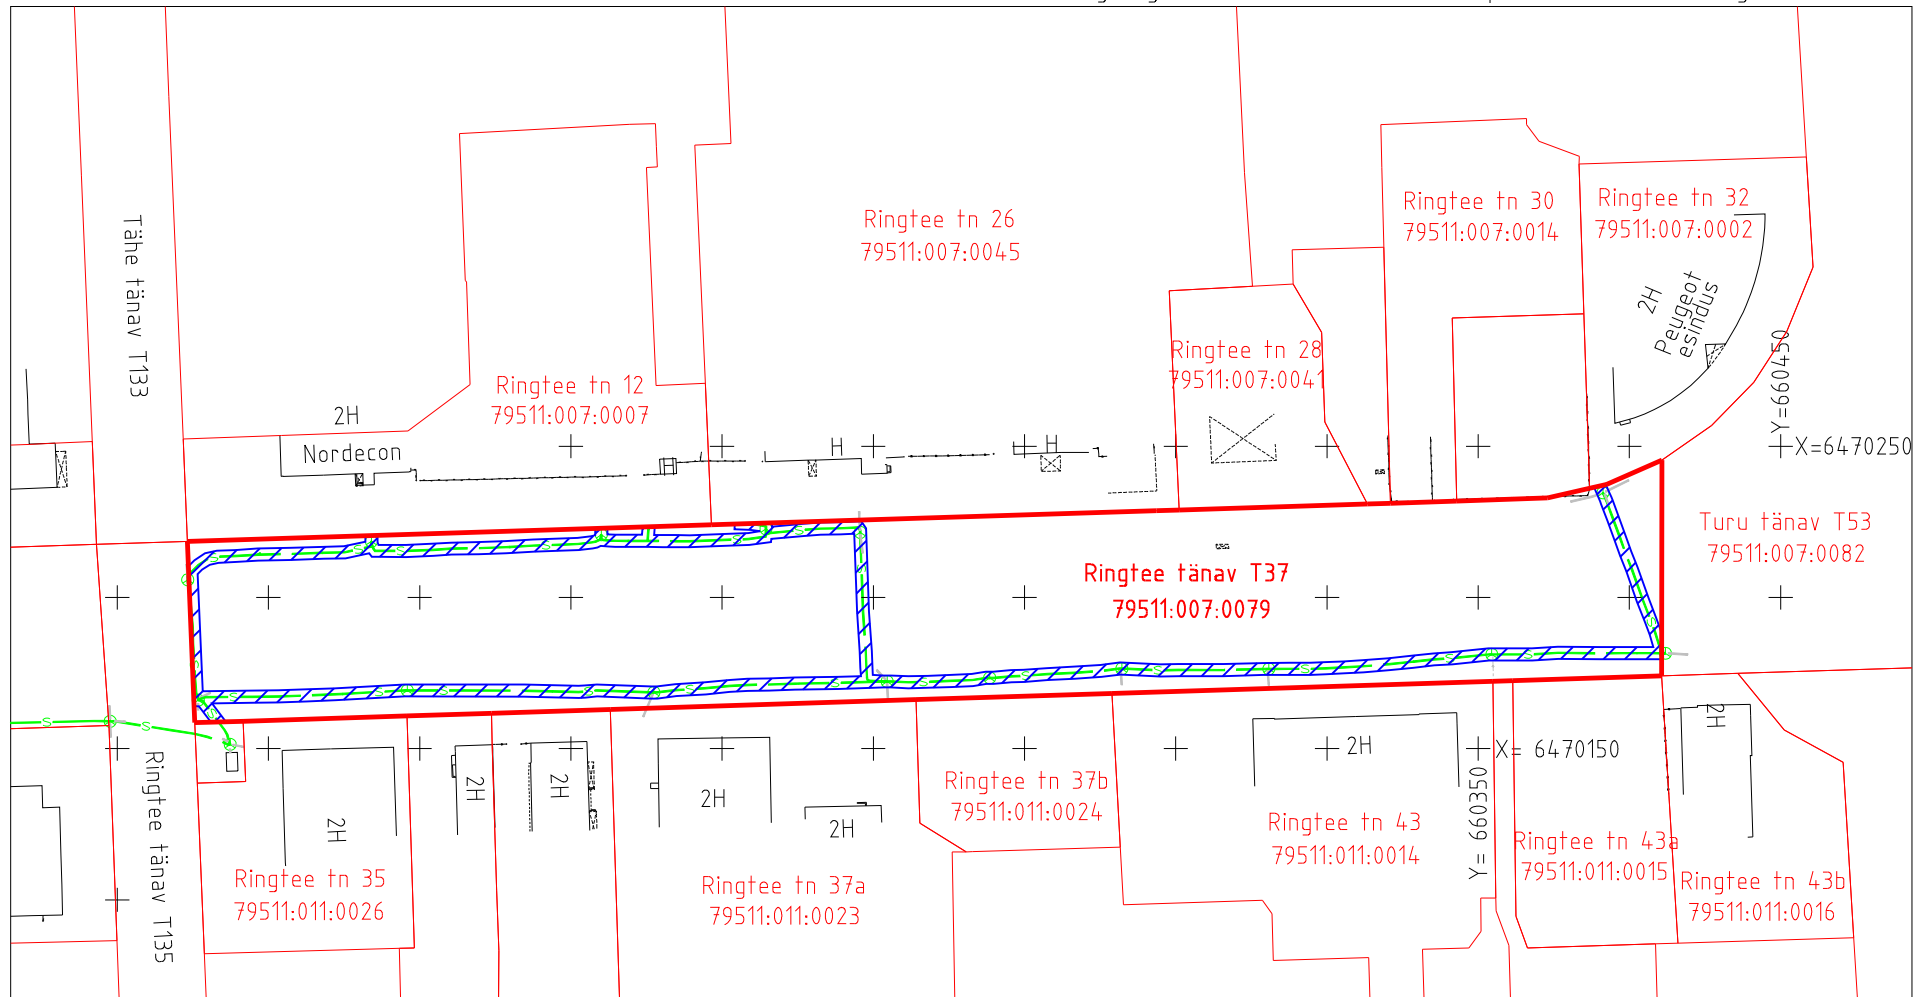

Töö nr. 13742T




Töö nimetus: Tartu linn, Idaringtee sidetrasside teostusmöödistamine

Joonise nimetus: 13742T_Tartu Idaringtee.dgn

Koostas: Jonas Saul

CAD-süsteemide spetsialist

M 1:2500

-  Isikliku kasutusõiguse ala 3462 m²
-  Lepingu objektiks oleva kinnistu piir
-  Kinnistupiirid