


Kasutusõigusega koormatava maa-ala asendiplaan Tartu linnas, Tähe tänav T135.
 Koostas: Enn Kraav

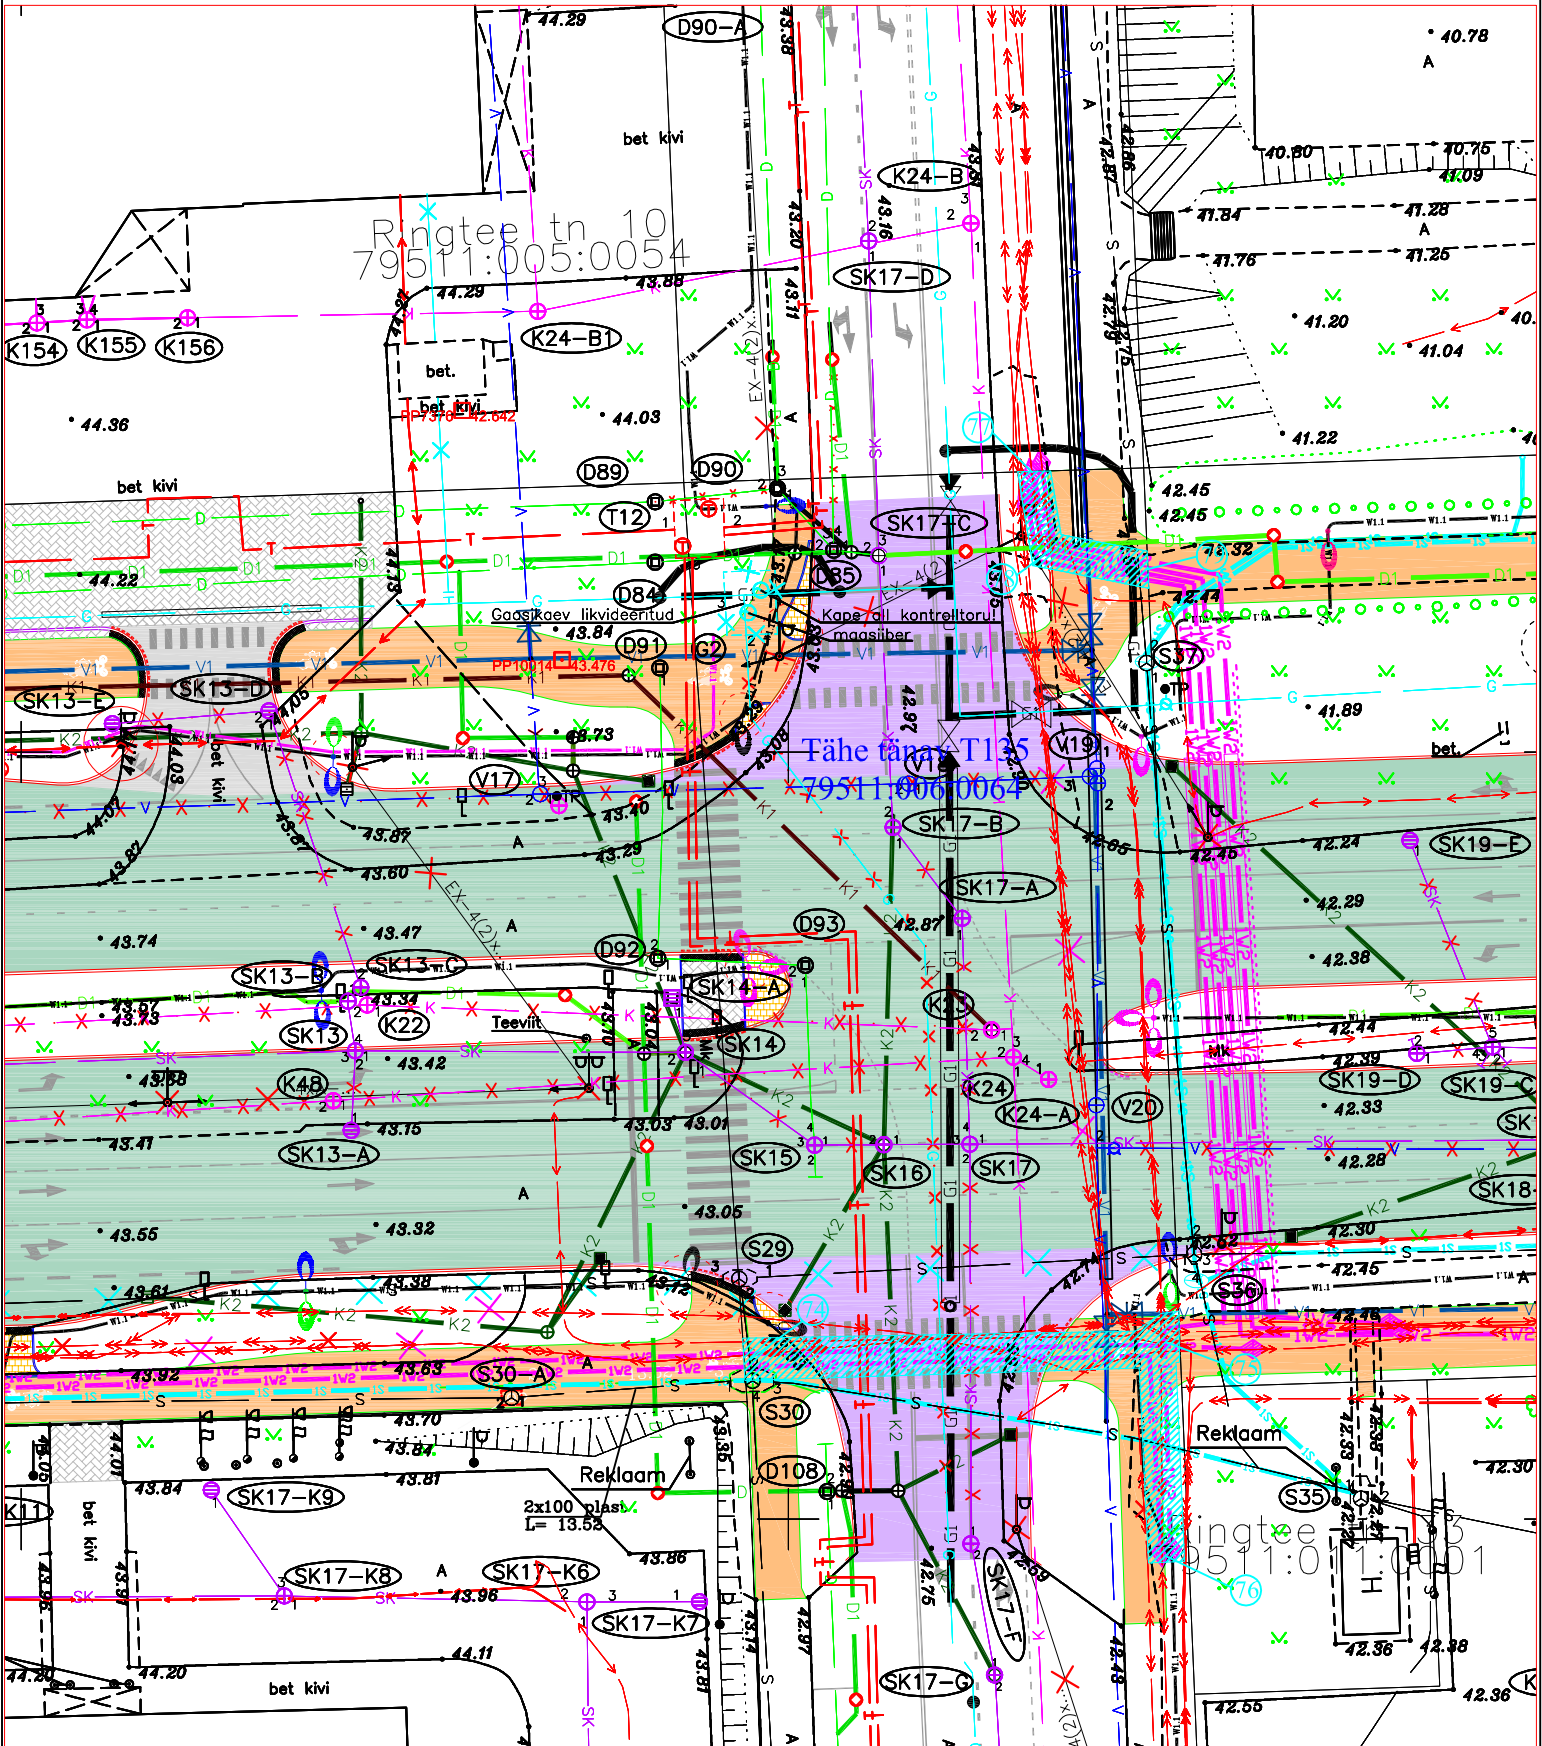

- 74 X=6470160 Y=659897
- 75 X=6470161 Y=659925
- 76 X=6470147 Y=659925
- 77 X=6470218 Y=659916
- 78 X=6470213 Y=659917
- 79 X=6470212 Y=659923

Tingmärgid	
	Proj. kaabel 10 kV torus 450 N
	Proj. kaabel 10 kV torus 750 N
	Proj. kaabel 0,4 kV torus 450 N
	Proj. jätkumuhv
	Kasutusõigusega koormatud ala
	Kinnistu piir

Kasutusõigusega koormatud maa-ala suurus on 132m2

M 1:500