


Kasutusõigusega koormatava maa-ala asendiplaan Tartu linnas Ringtee tänav T 37, I joonis.
Koostas: Enn Kraav

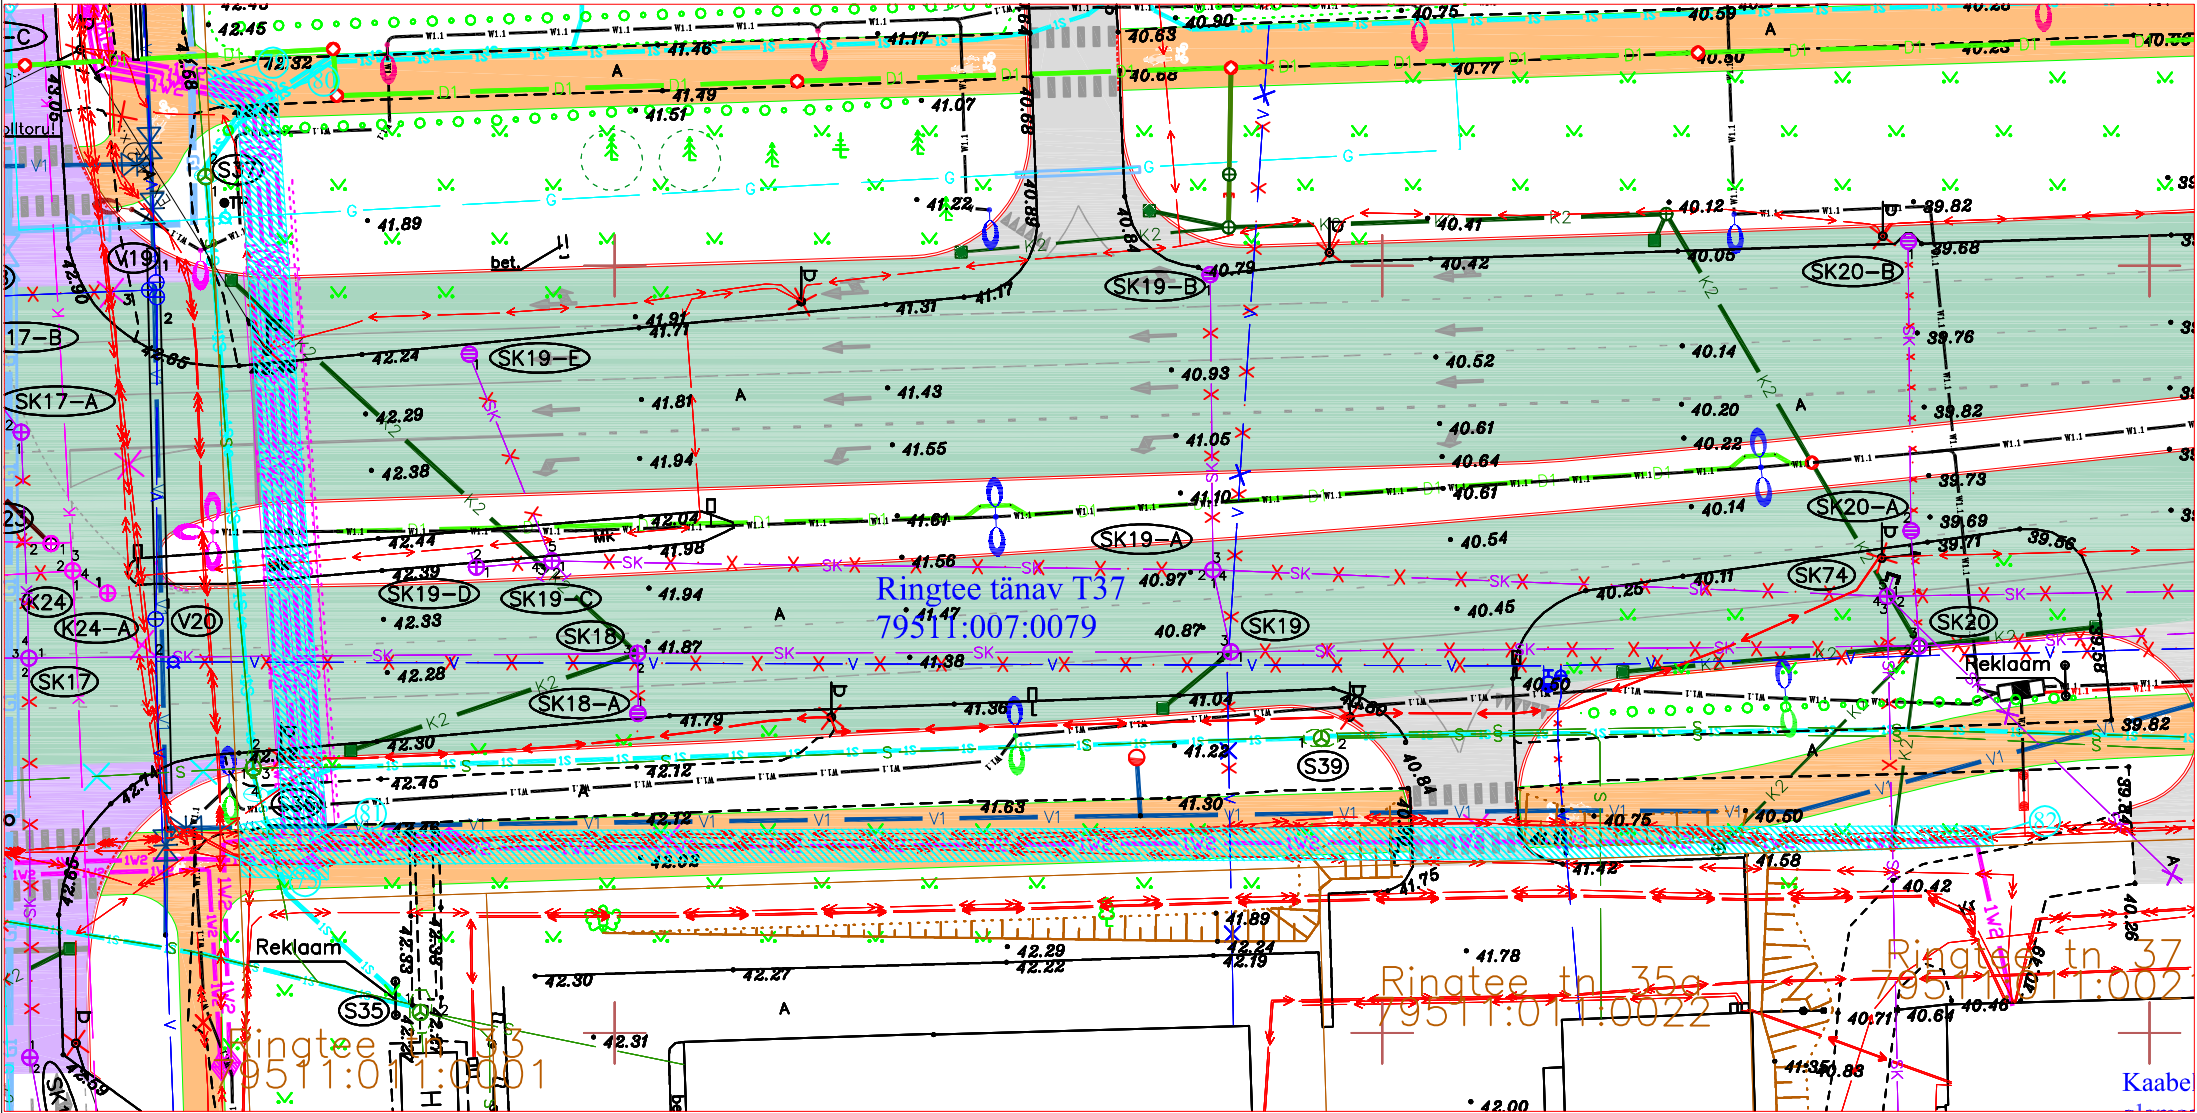

- 75 X=6470161 Y=659925
- 79 X=6470212 Y=659923
- 80 X=6470211 Y=659927
- 81 X=6470162 Y=659930
- 82 X=6470163 Y=660039

Tingmärgid	
	Proj. kaabel 10 kV torus 450 N
	Proj. kaabel 10 kV torus 750 N
	Proj. kaabel 0,4 kV torus 450 N
	Proj. jätkumuhv
	Kasutusõigusega koormatud ala
	Kinnistu piir

M 1:500