


Kasutusõigusega koormatava maa-ala asendiplaan Tartu linnas, Ringtee tänav T37, II joonis.  
 Koostas: Enn Kraav

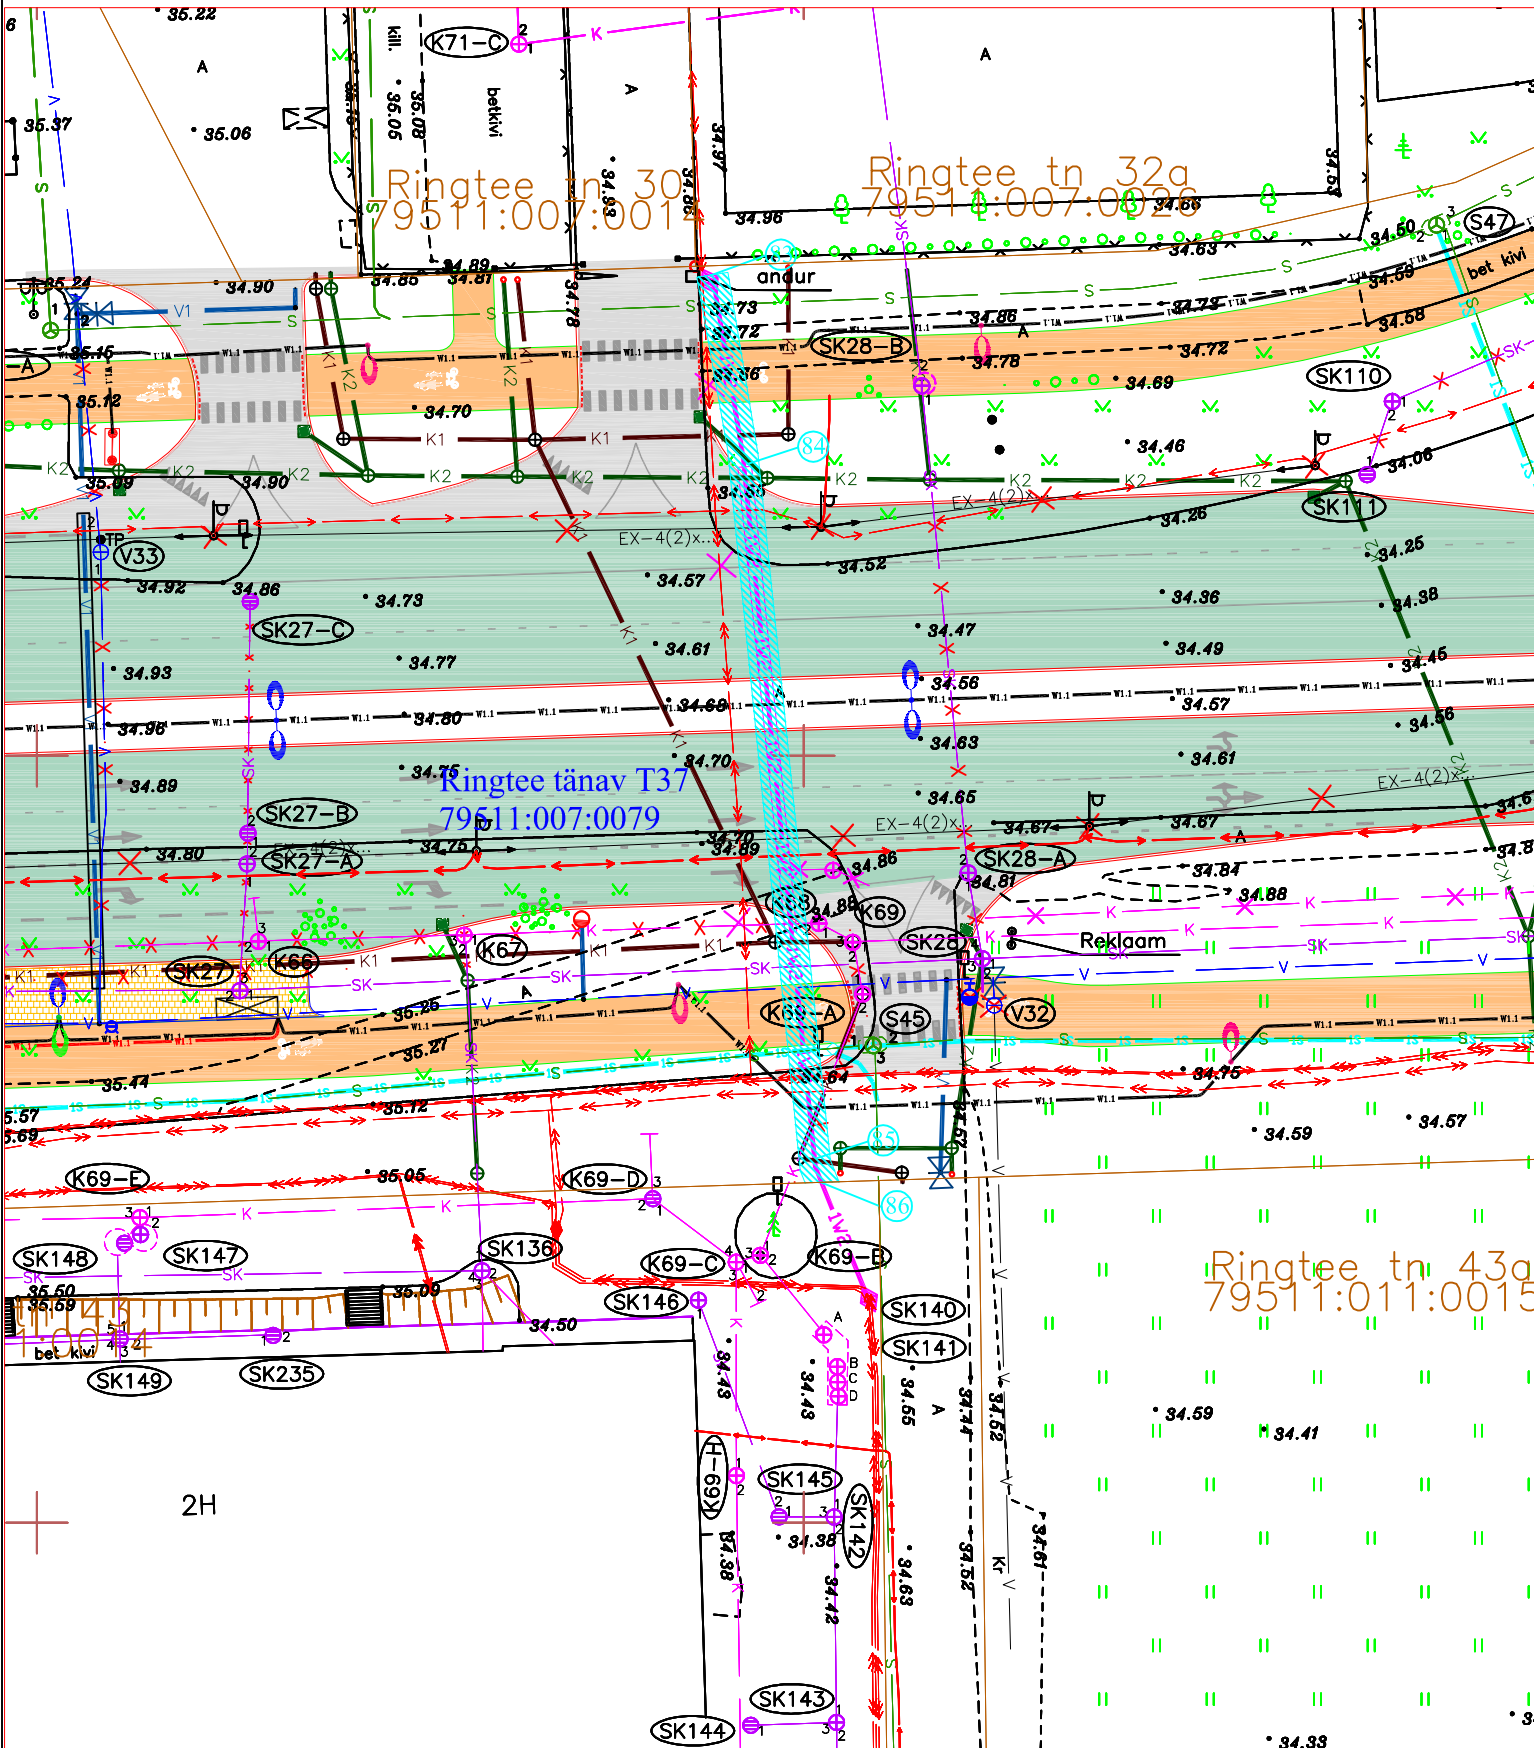

- 83 X=6470231 Y=660344
- 84 X=6470219 Y=660346
- 85 X=6470174 Y=660351
- 86 X=6470172 Y=660351

Tingmärgid	
	Proj. kaabel 10 kV torus 450 N
	Proj. kaabel 10 kV torus 750 N
	Proj. kaabel 0,4 kV torus 450 N
	Proj. jätkumuuhv
	Kasutusõigusega koormatav ala
	Kinnistu piir

Kasutusõigusega koormatav maa-ala suurus on 119m<sup>2</sup>

M 1:500