


Kasutusõigusega koormatava maa-ala asendiplaan Tartu linnas, Turu tänav T53, I joonis.
 Koostas: Enn Kraav

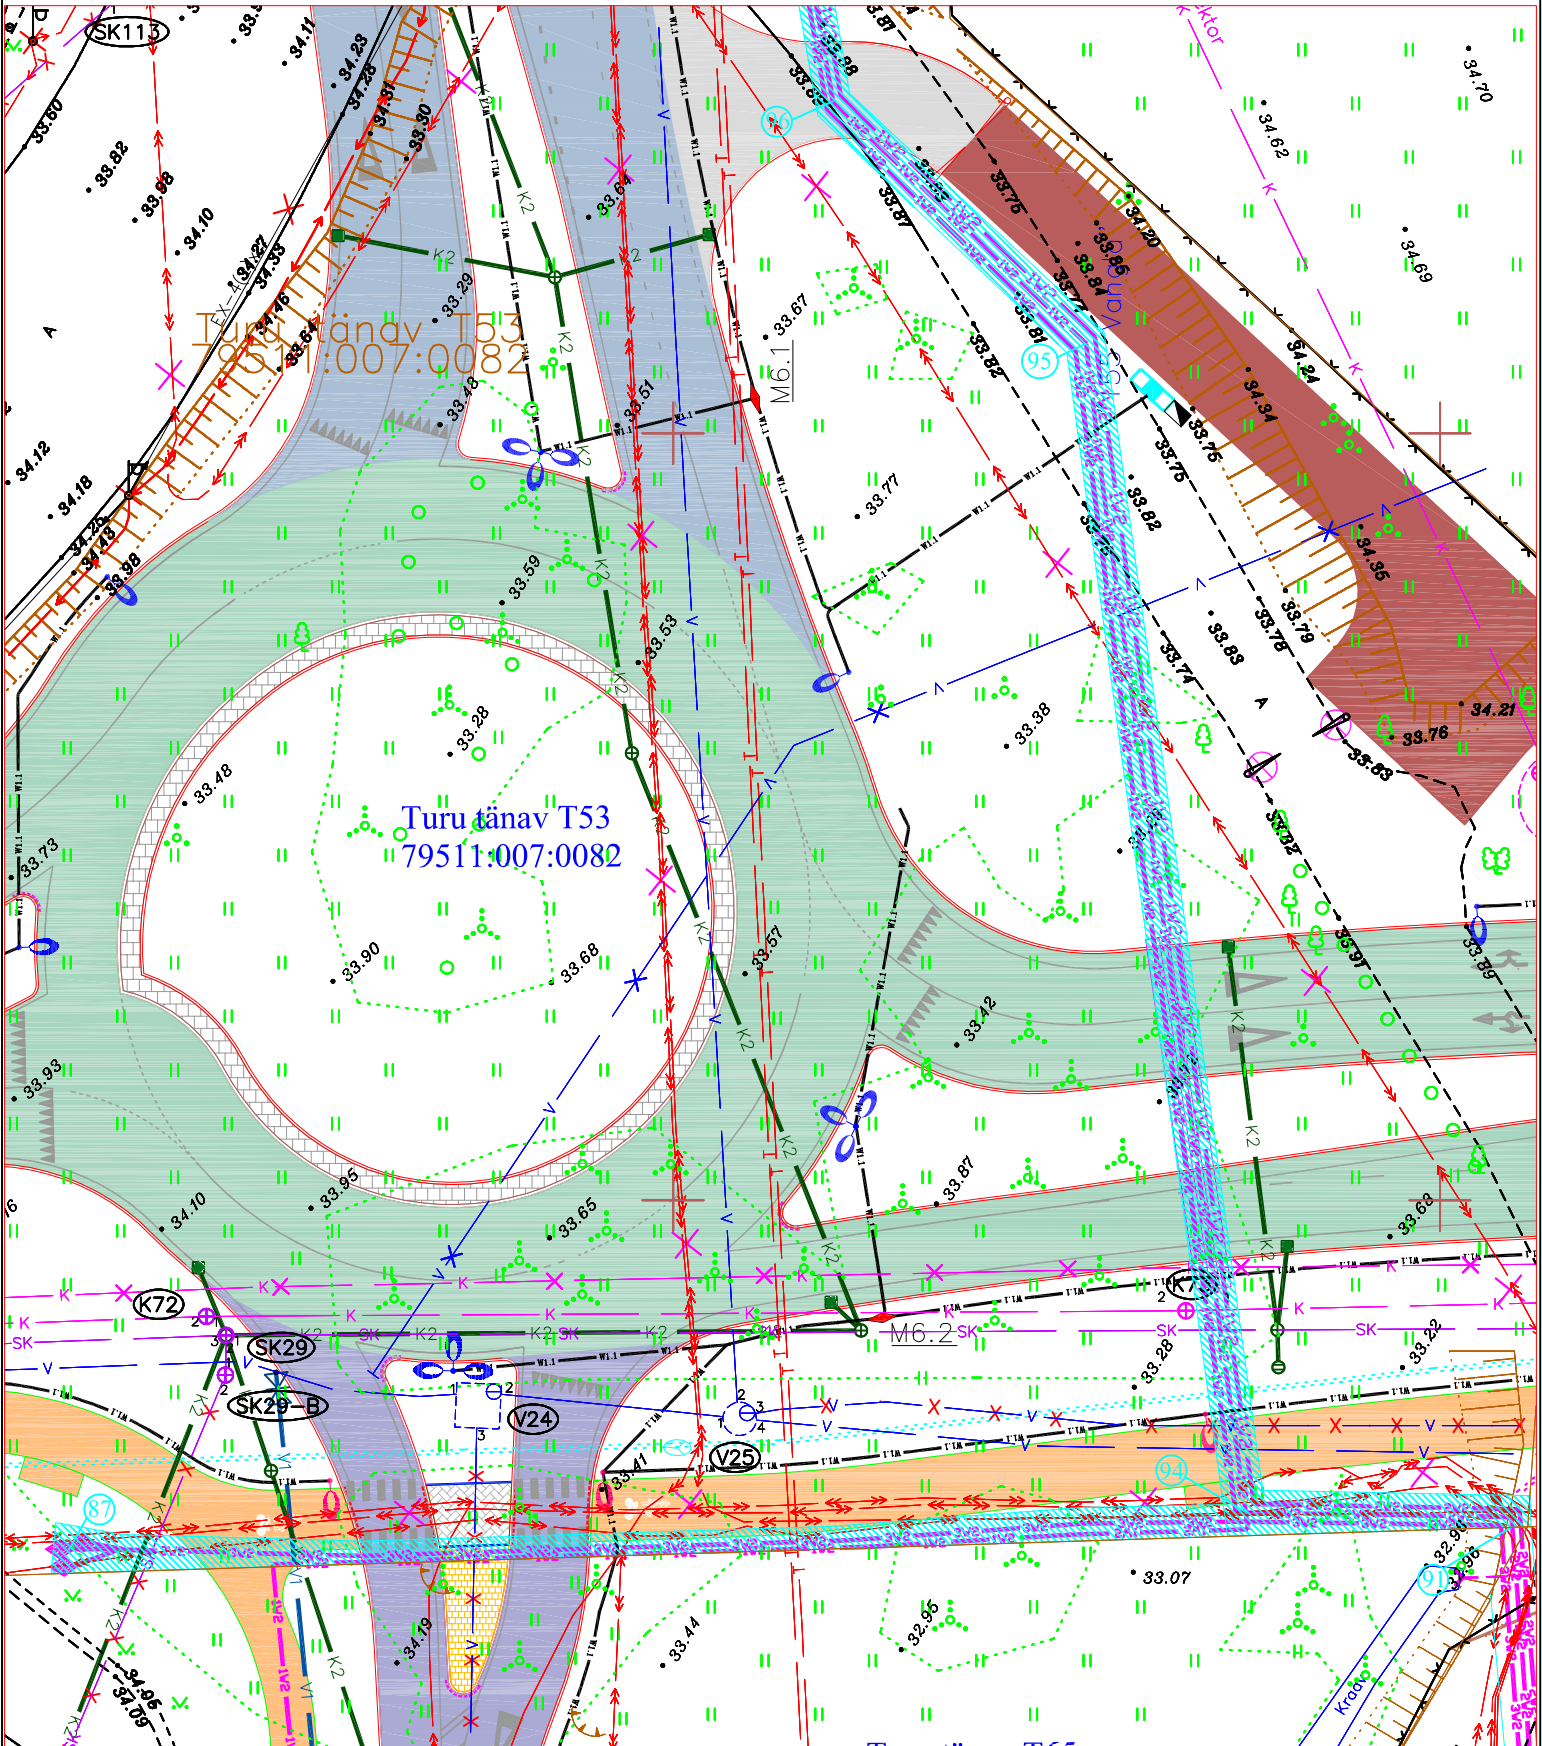

- (87) X=6470170 Y=660458
- (94) X=6470347 Y=660472
- (91) X=6470179 Y=660555
- (95) X=6470256 Y=660527
- (96) X=6470272 Y=660510

Tingmärgid	
	Proj. kaabel 10 kV torus 450 N
	Proj. kaabel 10 kV torus 750 N
	Proj. kaabel 0,4 kV torus 450 N
	Proj. jätkumuhv
	Kasutusõigusega koormatud ala
	Kinnistu piir

Kasutusõigusega koormatud maa-ala suurus on 523m2

M 1:500