


Kasutusõigusega koormatava maa-ala asendiplaan Tartu linnas, Turu tänav T53, II joonis.
Koostas: Enn Kraav

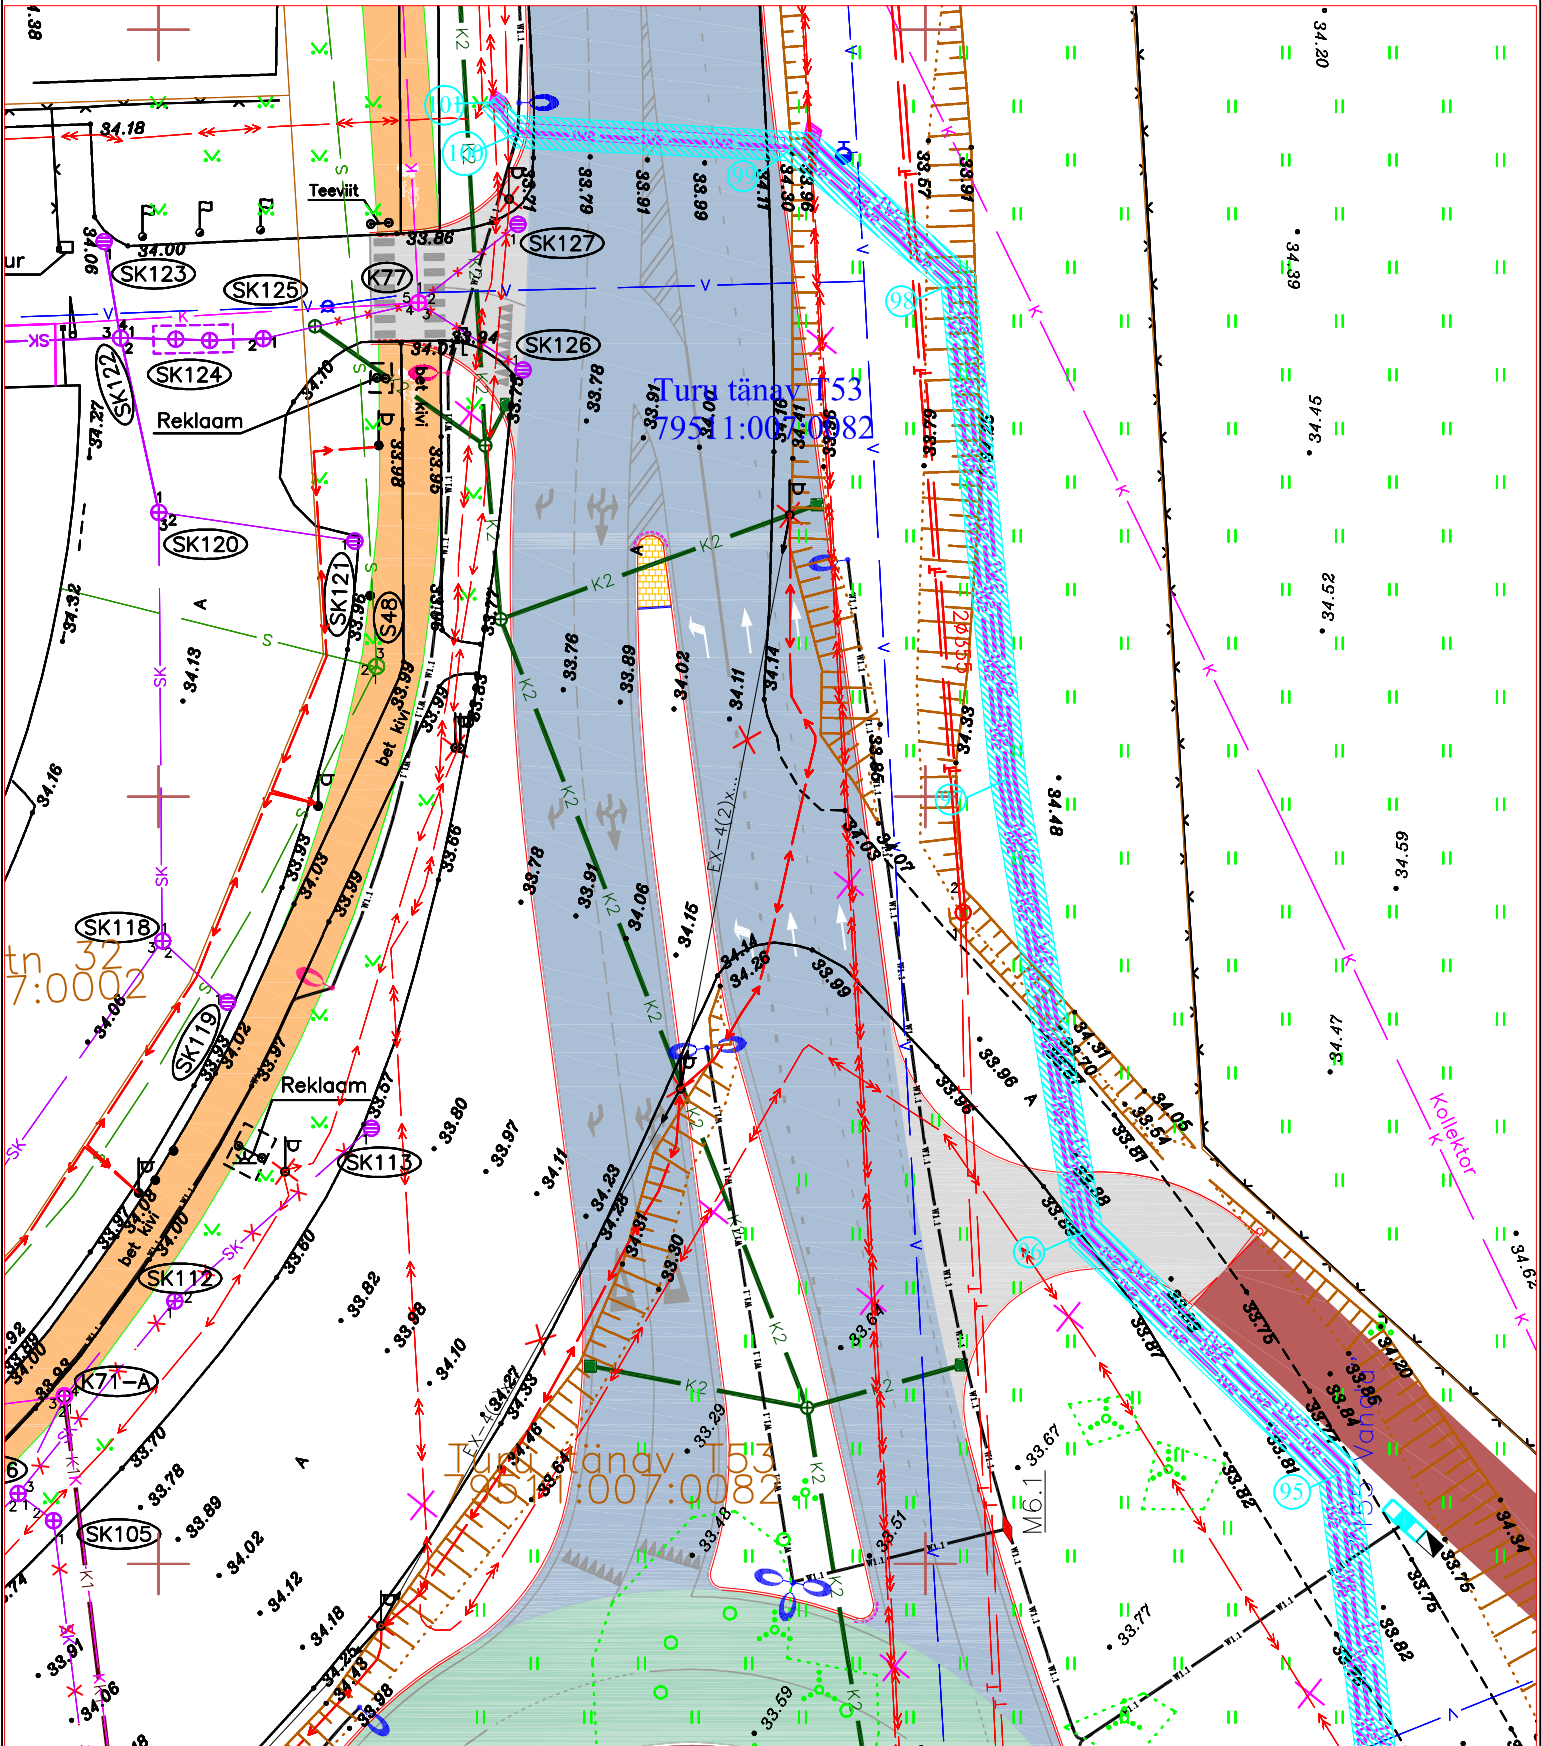

Turu tänav T53
795410070082

tn 32
7:0002

Turu tänav T53
795410070082

- (101) X=6470347 Y=660472
- (100) X=6470343 Y=660473
- (99) X=6470342 Y=660491
- (98) X=6470334 Y=660502
- (97) X=6470301 Y=660505
- (96) X=6470272 Y=660510
- (95) X=6470256 Y=660527

Kasutusõigusega koormatud maa-ala suurus on 523m2

Tingmärgid	
	Proj. kaabel 10 kV torus 450 N
	Proj. kaabel 10 kV torus 750 N
	Proj. kaabel 0,4 kV torus 450 N
	Proj. jätkumuhv
	Kasutusõigusega koormatud ala
	Kinnistu piir

M 1:500