


Kasutusõigusega koormatava maa-ala asendiplaan Tartu linnas
Vitamiini tänav T1

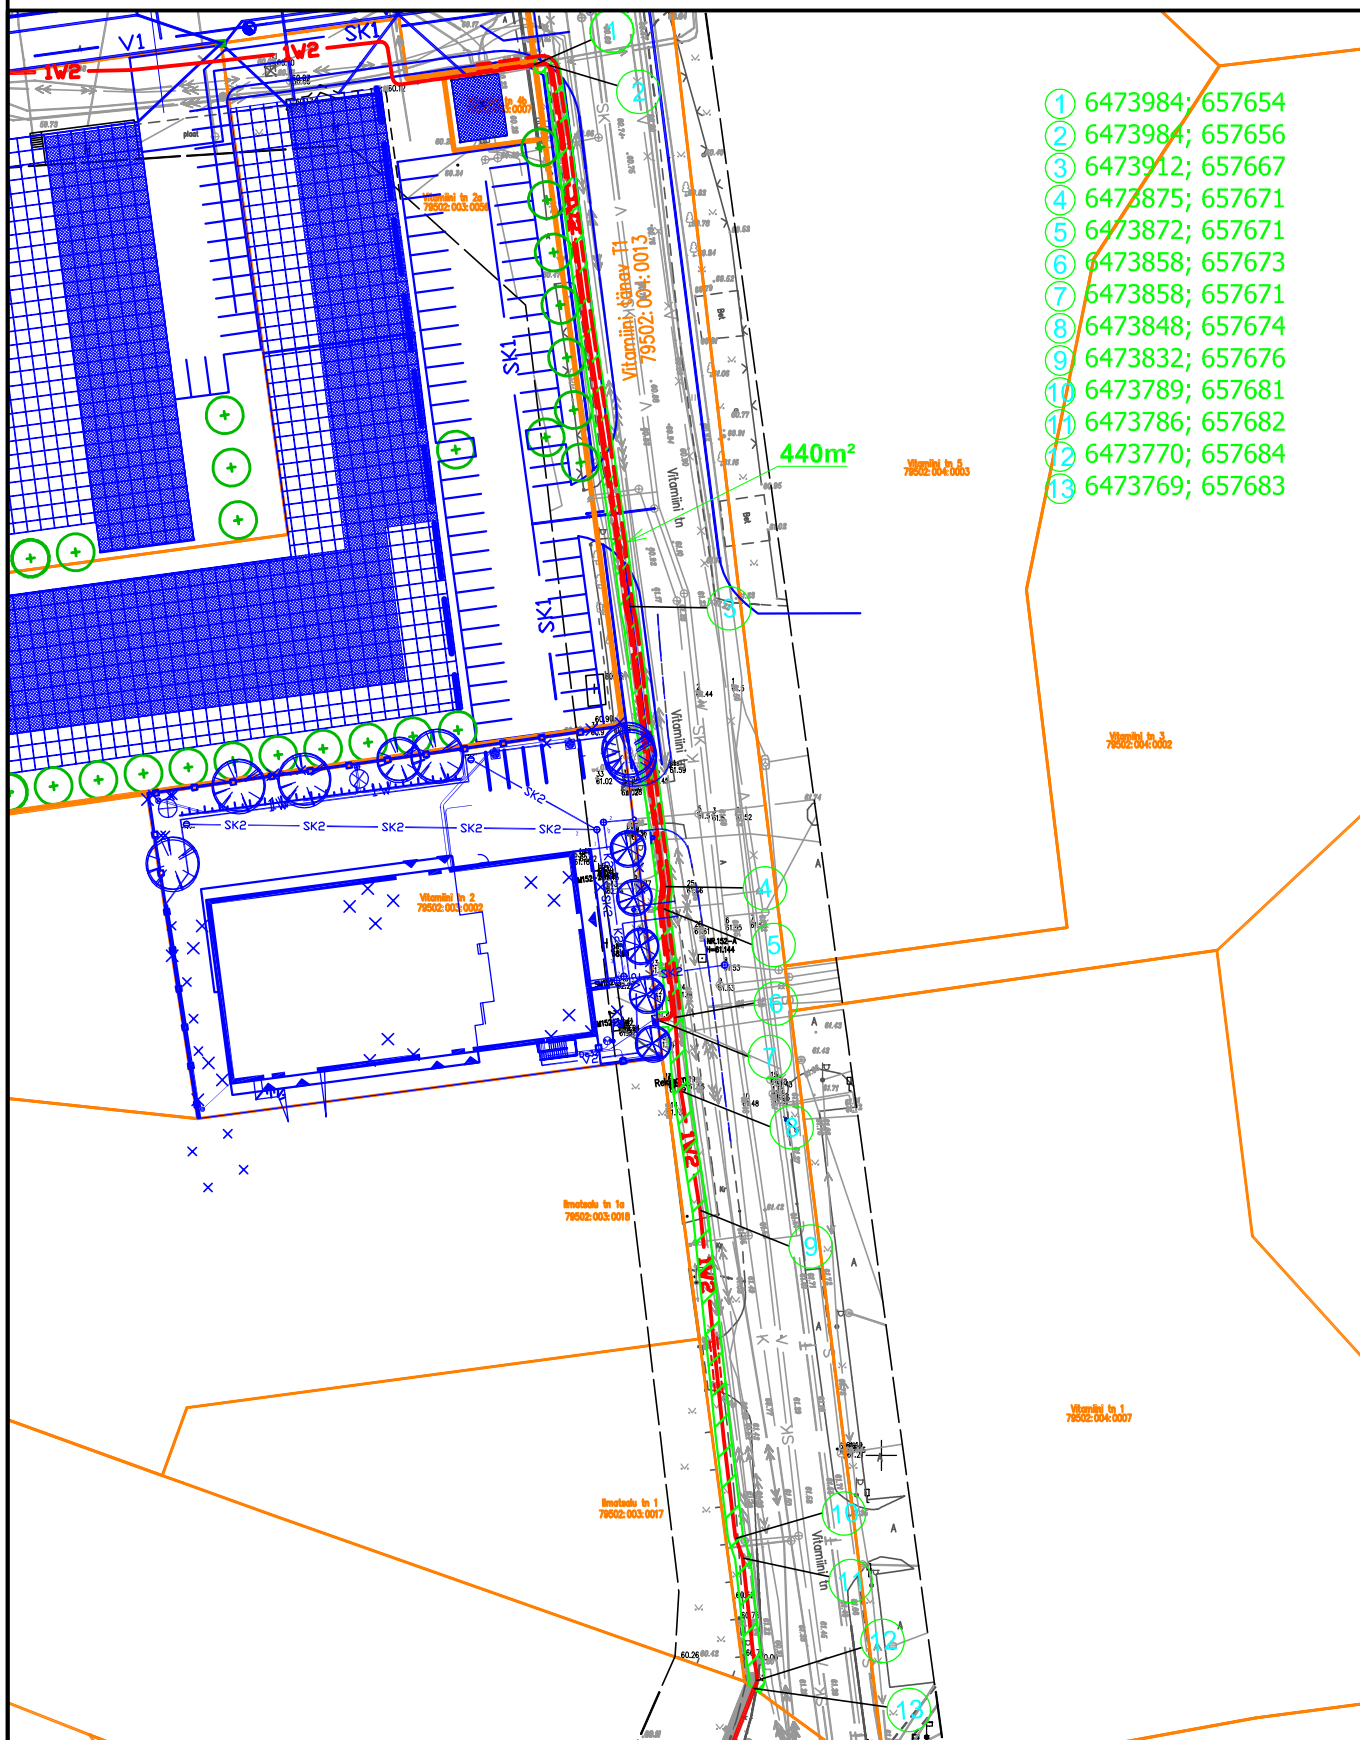

- ① 6473984; 657654
- ② 6473984; 657656
- ③ 6473912; 657667
- ④ 6473875; 657671
- ⑤ 6473872; 657671
- ⑥ 6473858; 657673
- ⑦ 6473858; 657671
- ⑧ 6473848; 657674
- ⑨ 6473832; 657676
- ⑩ 6473789; 657681
- ⑪ 6473786; 657682
- ⑫ 6473770; 657684
- ⑬ 6473769; 657683

440m²

Tingmärgid

1:1000

- 1W2— projekteeritud 10kV maakabelliin
- kasutusõigusega koormatud maa-ala
- varem planeeritud/projekteeritud objektid
- katastripiir

Koostas: H.Vissel