


Kasutusõigusega koormatava maa-ala asendiplaan Tartu linnas Ilmatsalu tänav T1

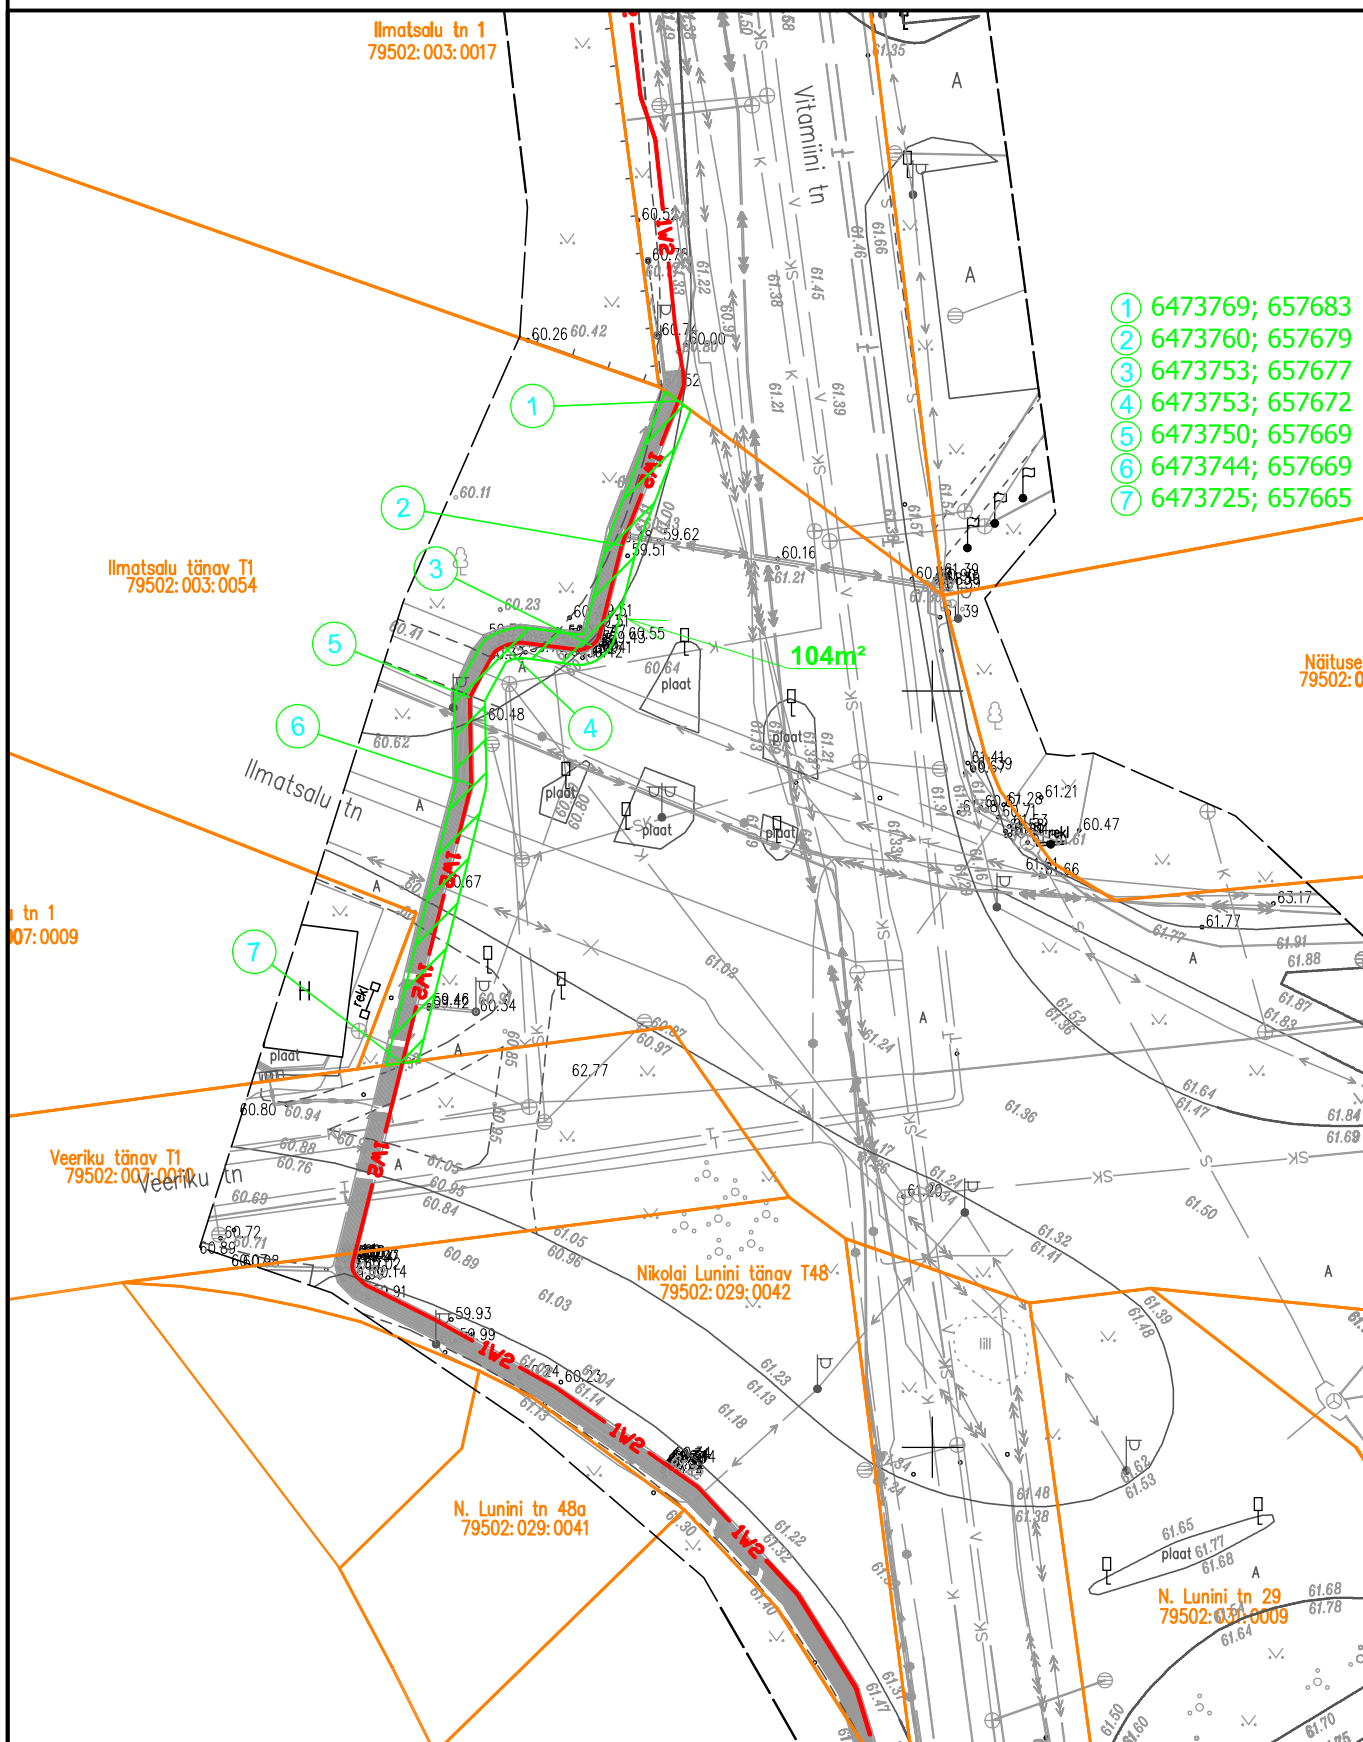

- ① 6473769; 657683
- ② 6473760; 657679
- ③ 6473753; 657677
- ④ 6473753; 657672
- ⑤ 6473750; 657669
- ⑥ 6473744; 657669
- ⑦ 6473725; 657665

Tingmärgid

1:500

- 1W2— projekteeritud 10kV maakabelliin
- kasutusõigusega koormatud maa-ala
- katastripiir

Koostas: H.Vissel