


## Kasutusõigusega koormatava maa-ala asendiplaan Tartu linnas Nikolai Lunini tänav T9

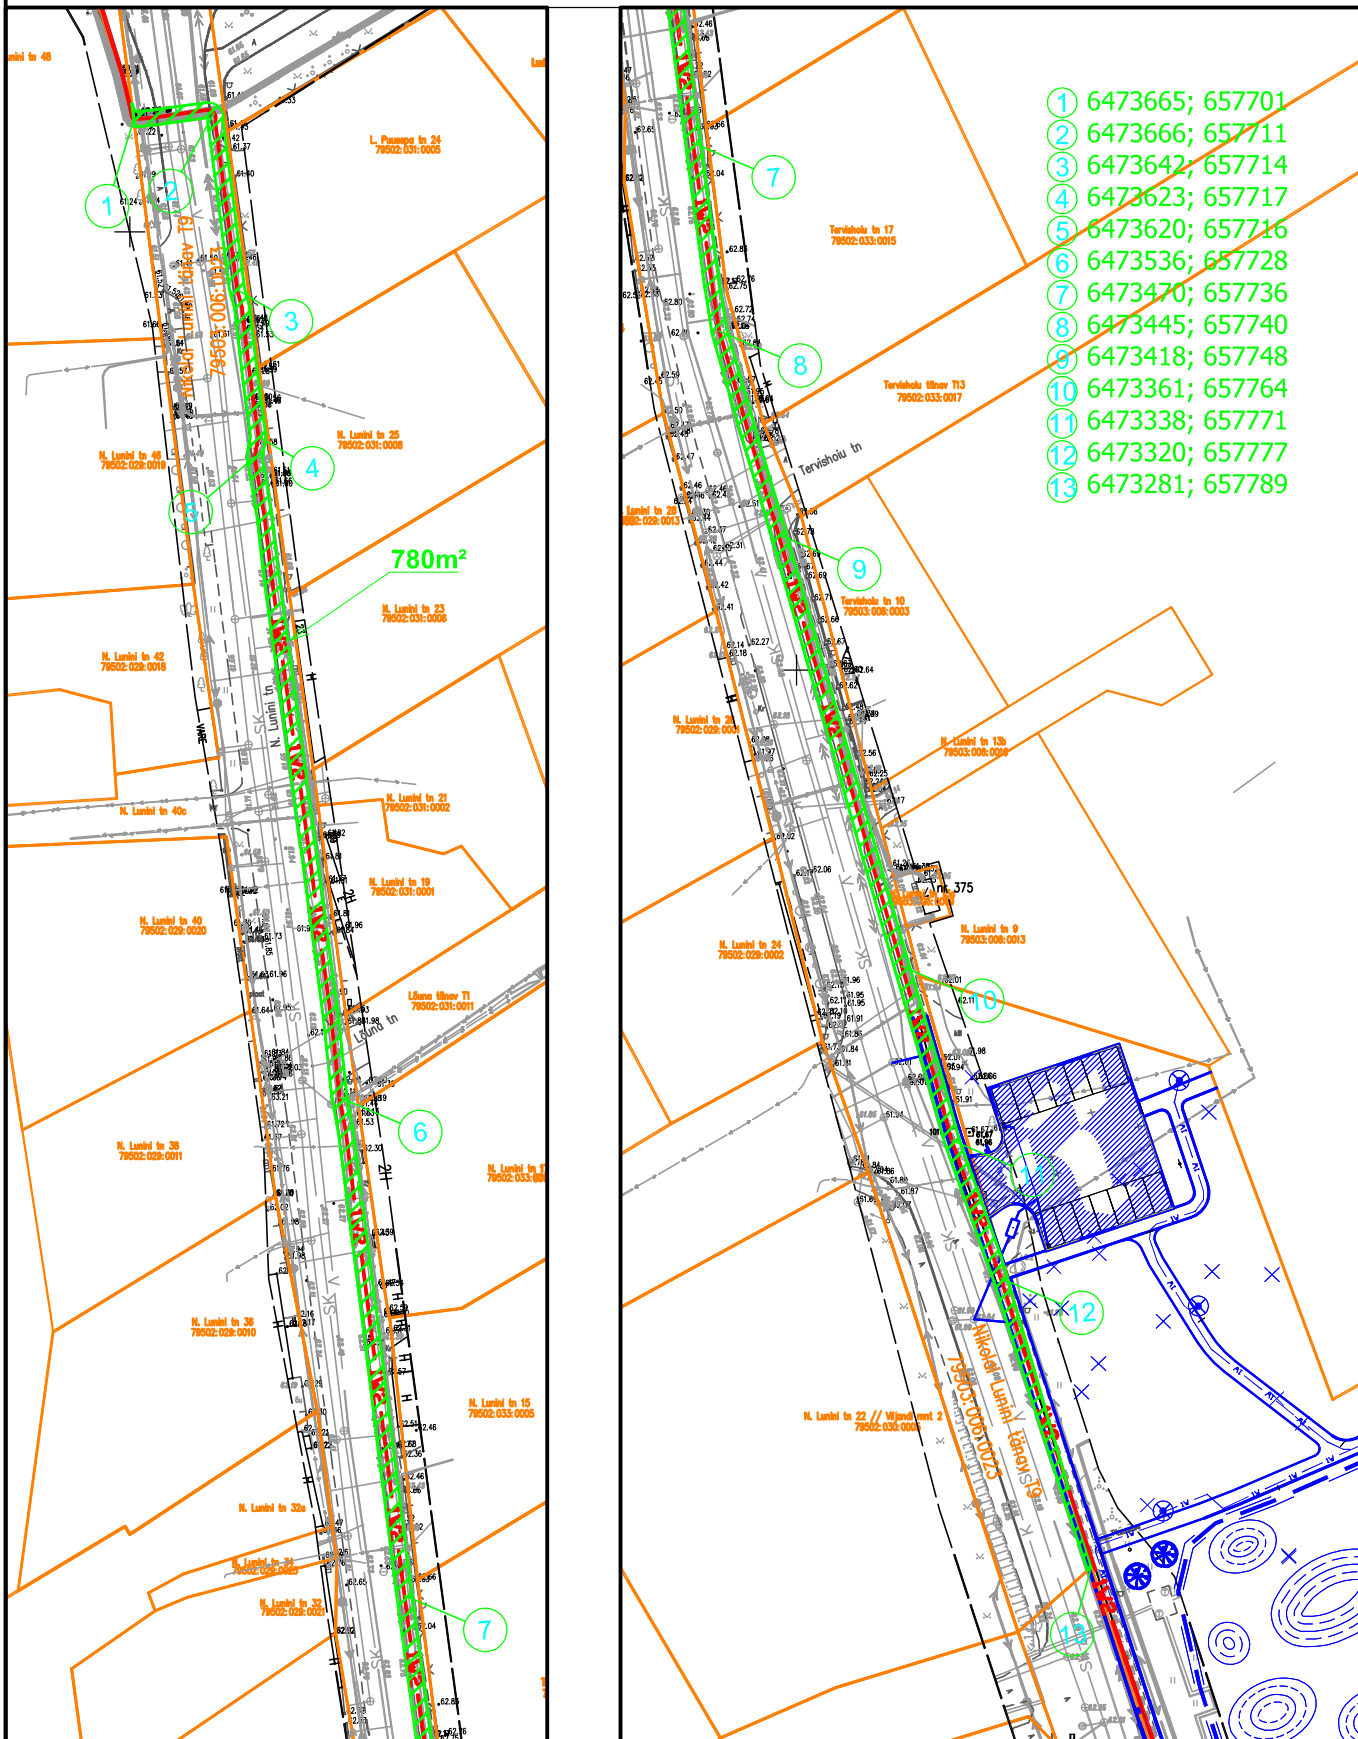

**Tingmärgid**

**1:1000**

- 1W2— projekteeritud 10kV maakabelliin
- kasutusõigusega koormatud maa-ala
- varem planeeritud/projekteeritud objektid
- katastripiir

**Koostas: H.Vissel**