


Kasutusõigusega koormatava maa-ala asendiplaan Tartu linnas
Nikolai Lunini tänav T48

79502:004:0006

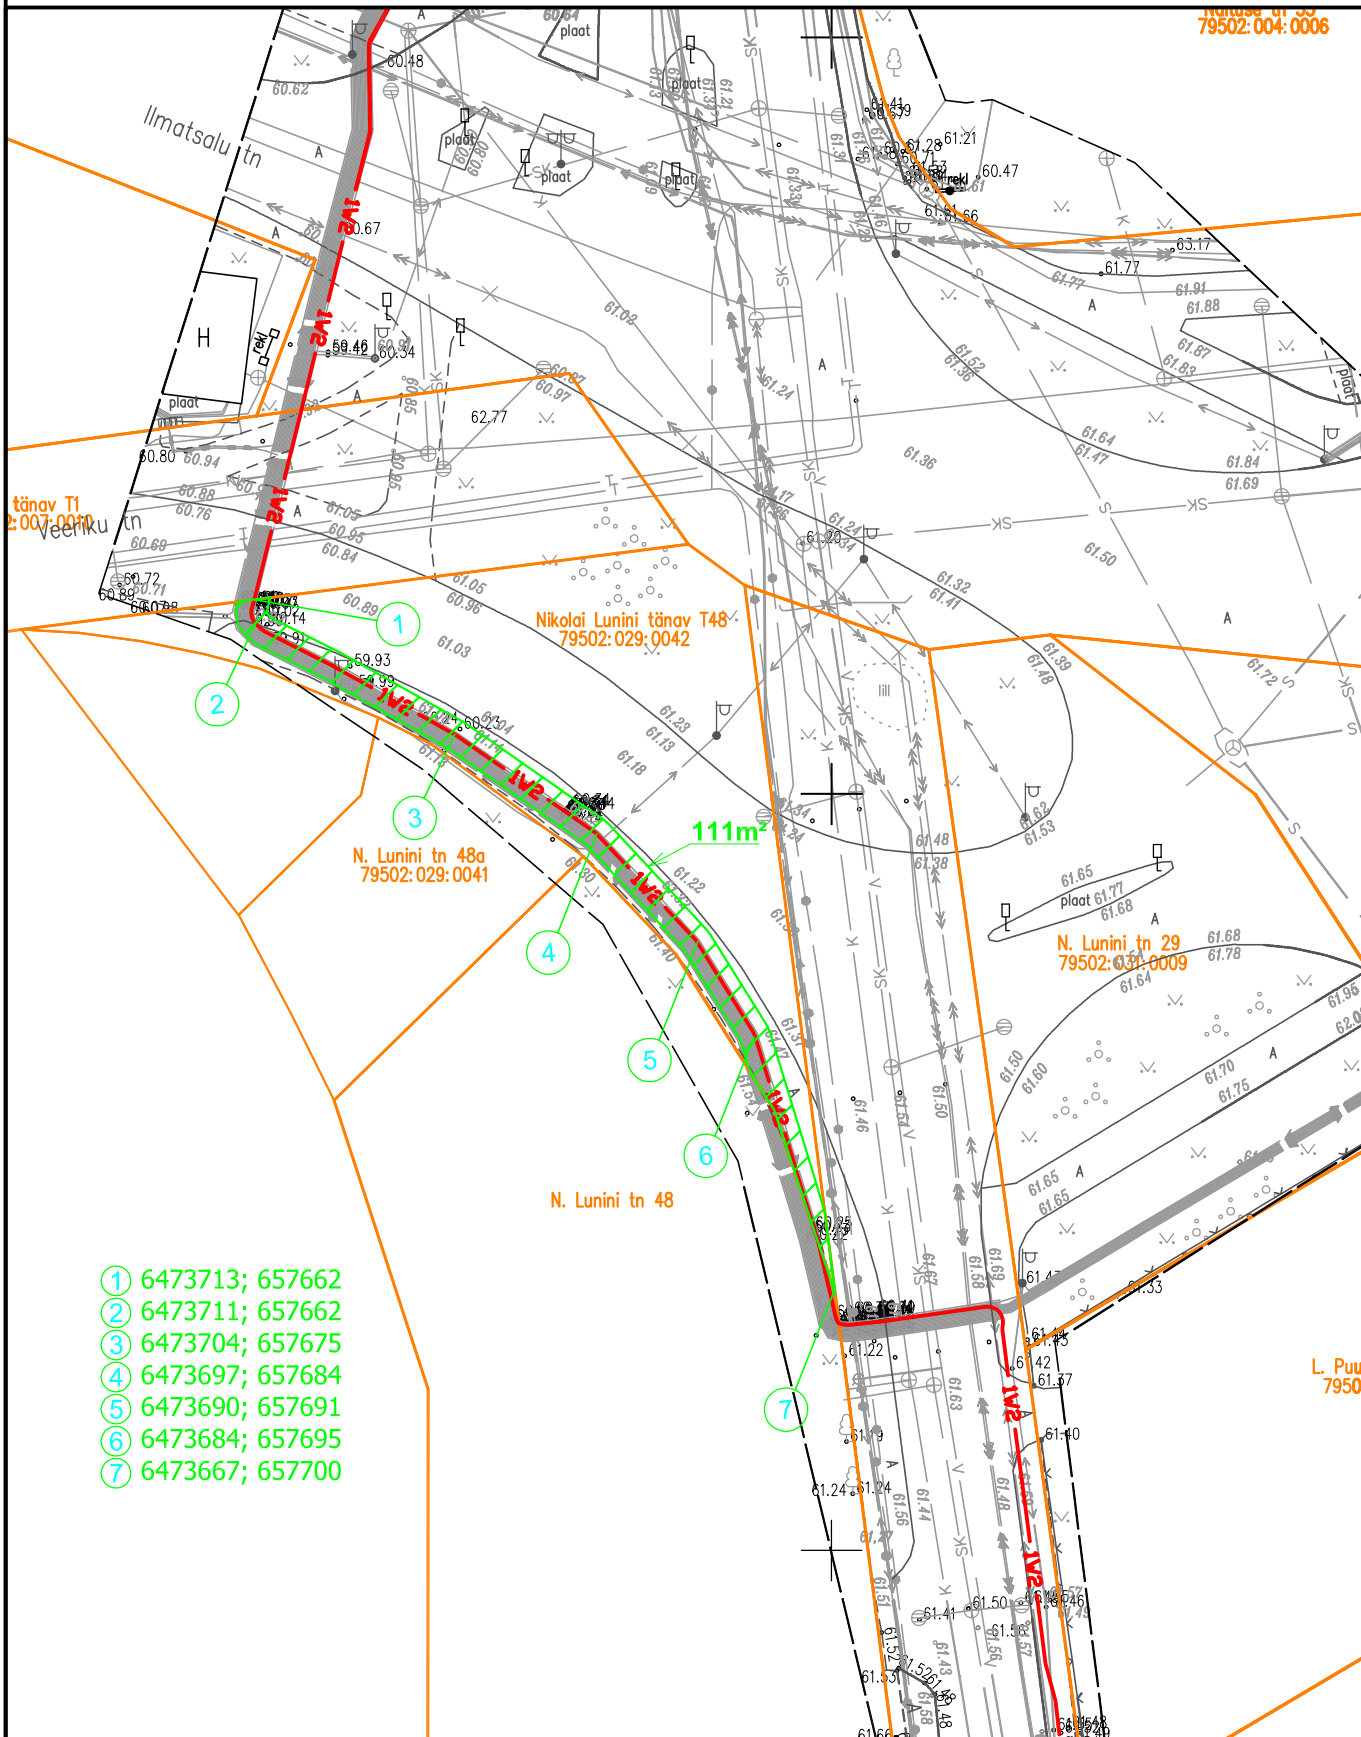

tänav T1
79502:007:0010

Nikolai Lunini tänav T48
79502:029:0042

N. Lunini tn 48a
79502:029:0041

N. Lunini tn 29
79502:031:0009

L. Pui
79502

- ① 6473713; 657662
- ② 6473711; 657662
- ③ 6473704; 657675
- ④ 6473697; 657684
- ⑤ 6473690; 657691
- ⑥ 6473684; 657695
- ⑦ 6473667; 657700

Tingmargid

1:500

—1W2— projekteeritud 10kV maakabelliin
 kasutusõigusega koormatud maa-ala
 katastripiir

Koostas: H.Vissel