


ISIKLIKU KASUTUSÕIGUSEGA KOORMATAVA ALA  
SKEEM  
Oa tänav T1 (79513:011:0021)  
M 1:500

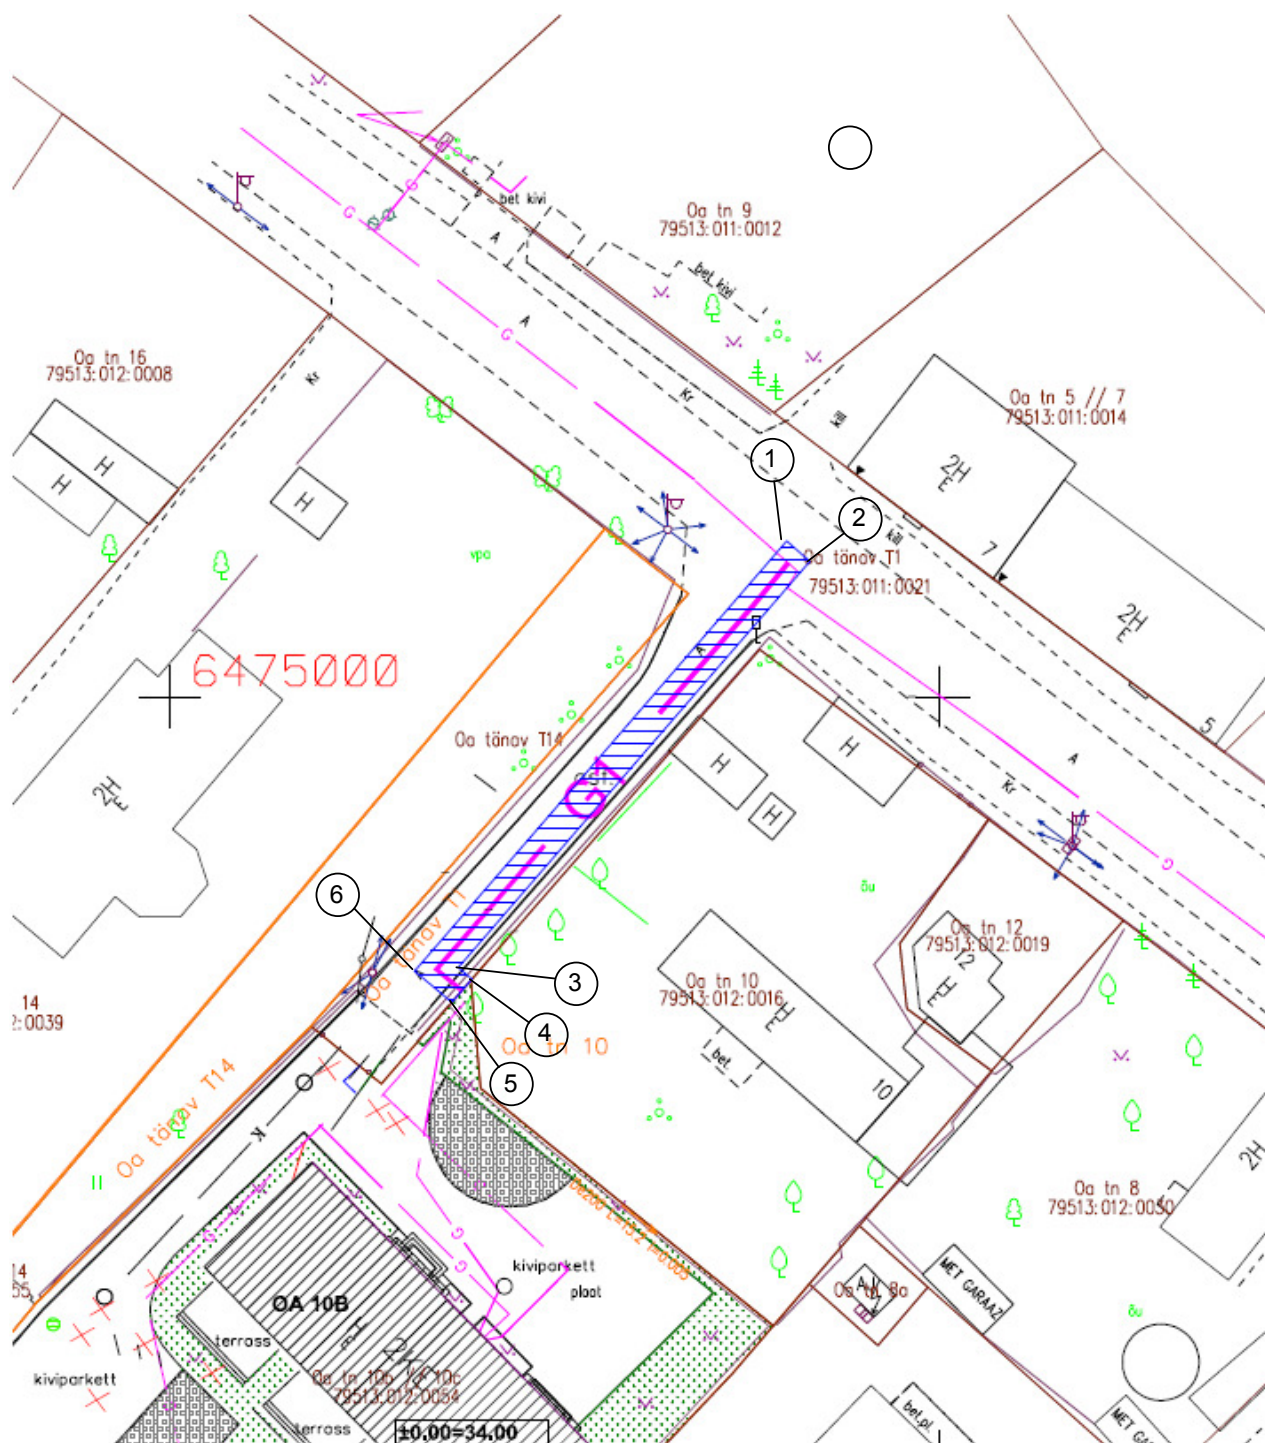

6475000

Oa nr 10

10,00x34,00



Isikliku kasutusõigusega seatav maa-ala 76 m<sup>2</sup>

Isikliku kasutusõiguse maa-ala koordinaadid

- G1 — B-kategooria gaasitoru
- Kinnistute piirid

Koostas: Andrus Mulla  
regiooni juht

Jrk. nr	x	y
1	6475010,19	658940,10
2	6475008,86	658941,59
3	6474982,29	658918,75
4	6474981,52	658919,64
5	6474980,02	658918,33
6	6474982,07	658915,92